



NR	Kuupäev	Muudatus	Autor
		Objekt: Viljandi tennisehalli juurdeehitus	Töö nr: 1220
		Address: Viljandi linn, Vaksali tn 4	Projekti osa: AR
		Tellijä: Viljandi Tennisehall OÜ	Projekti staadium: ES
		Joonise nimetus: 1. KORRUSE PLAAN	Joonise nr: AR-5-001
		Juhataja: Tarmo Maiste	Muudatus: 1 : 200
		Arhitekt: Proge OÜ	Mõõtkava: 19.01.2021

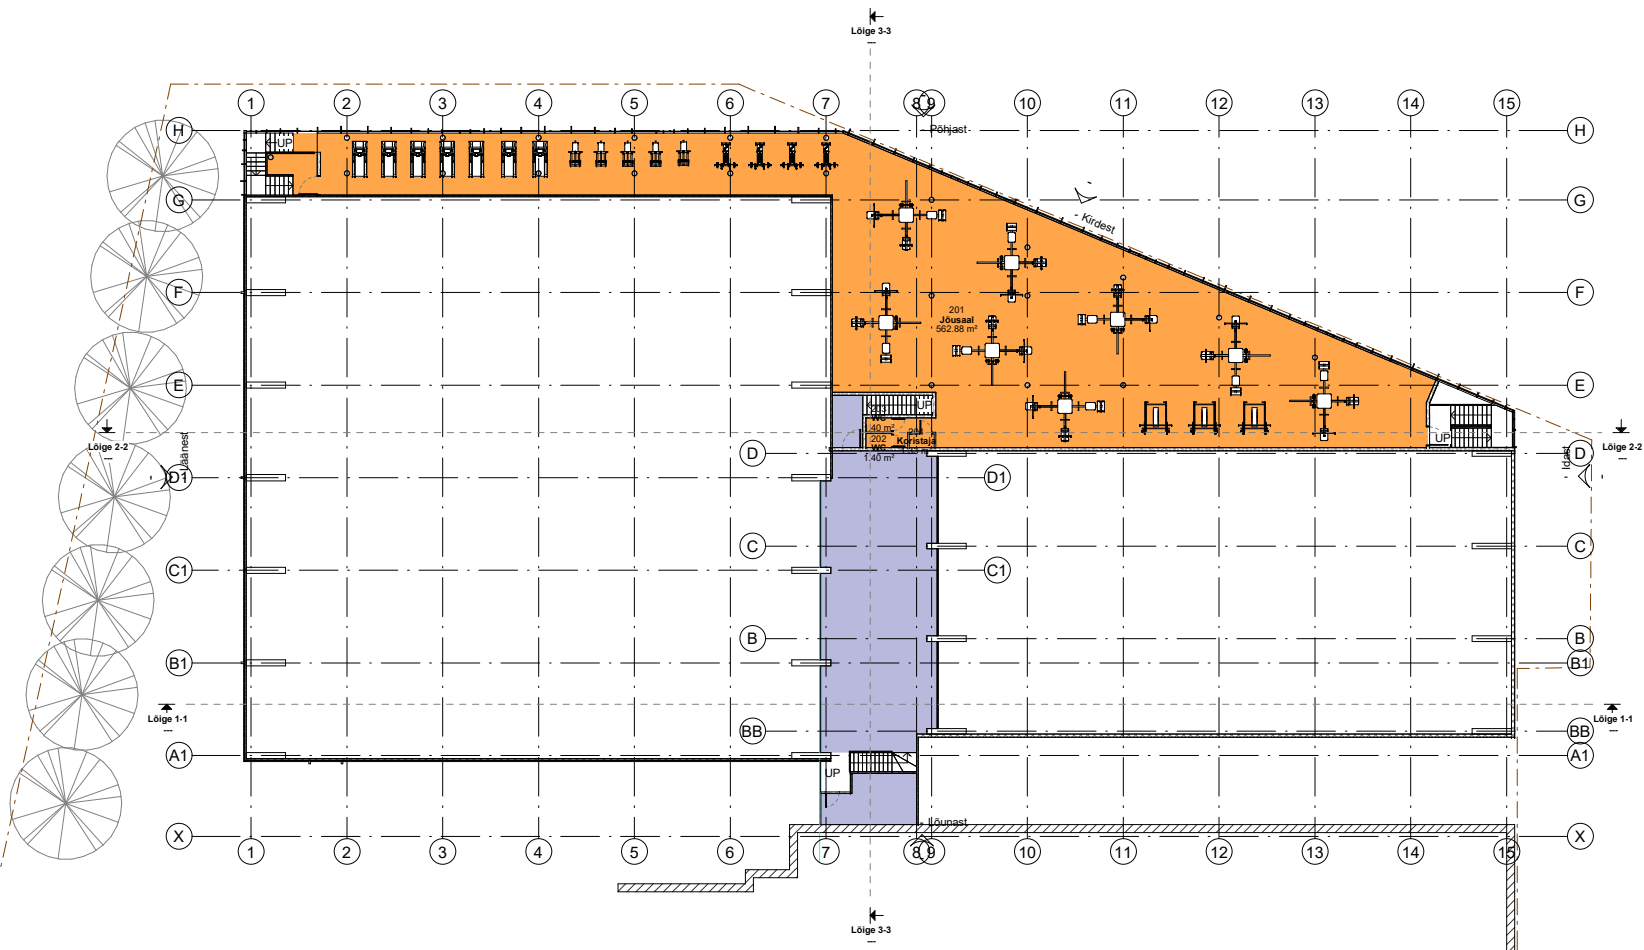



NR	Kuupäev	Muudatus	Autor
		Objekt: Viljandi tennisehali juurdeehitus	Töö nr: 1220
		Address: Viljandi linn, Vaksali tn 4	Projekti osa: AR
		Tellijä: Viljandi Tennisehall OÜ	Projekti staadium: ES
		Joonise nimetus: 2. KORRUSE PLAAN	Joonise nr: AR-5-002
		Juhataja: Tarmo Maiste	Muudatus: 1 : 200
		Arhitekt: Proge OÜ	Mõõtka: 19.01.2021

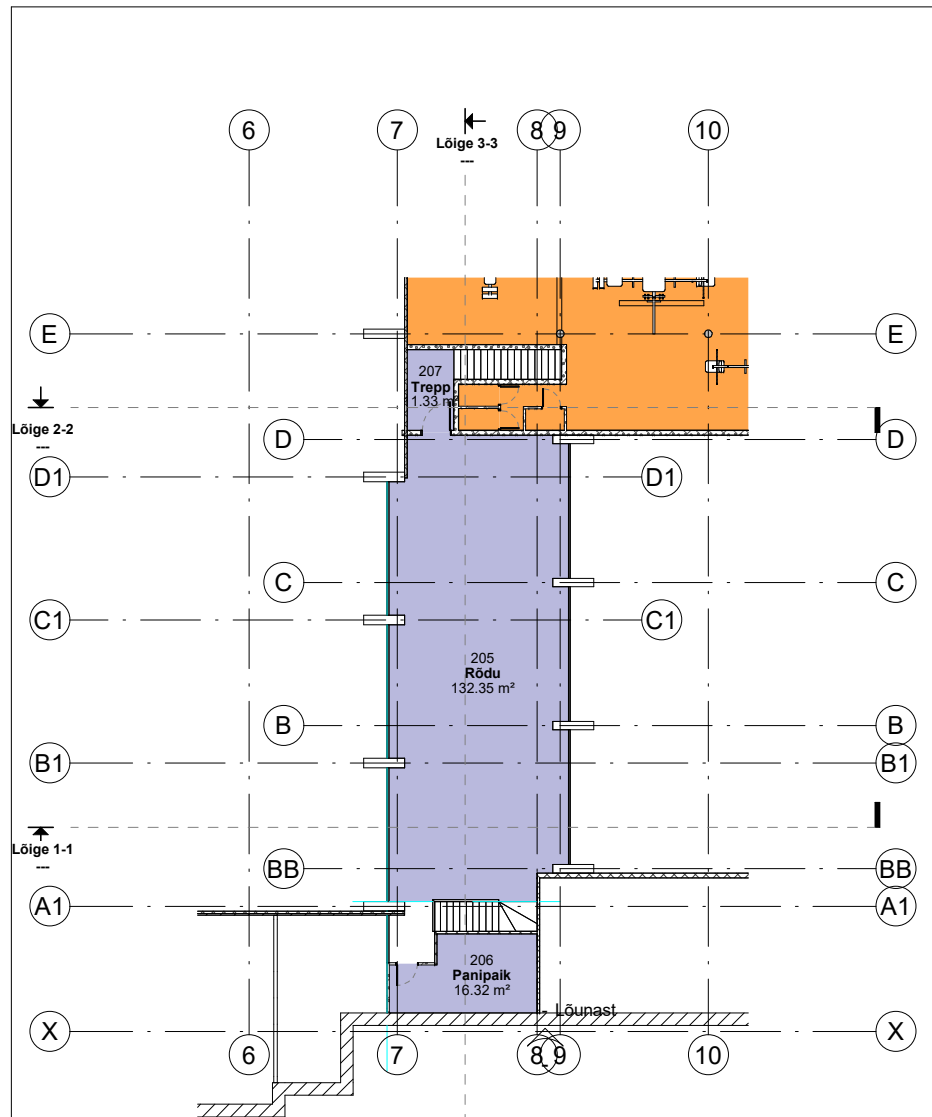

NR	Kuupäev	Muudatus	Autor
		Objekt: Viljandi tennisehalli juurdeehitus	Töö nr: 1220
		Aadress: Viljandi linn, Vaksali tn 4	Projekti osa: AR
		Tellijaja: Viljandi Tennisehall OÜ	Projekti staadium: ES
		Joonise nimetus	Joonise nr: AR-5-003
		2A KORRUSE PLAAN	Muudatus:
		Juhataja: Tarmo Maiste	Möötkava: 1 : 200
		Arhitekt: Proge OÜ	Kuupäev: 19.01.2021

Korrus	Number	Ruumi nimetus	Ruumi funktsioon	Suletud netopind
Not Placed	134	Room	Tennisehall	Not Placed
				0.00 m ²
				0.00 m ²
1 korrus	102	Koridor	Jõusaal	42.36 m ²
1 korrus	103	Koristaja	Jõusaal	3.60 m ²
1 korrus	104	Riietusruum M	Jõusaal	51.57 m ²
1 korrus	106	WC	Jõusaal	2.21 m ²
1 korrus	105	WC	Jõusaal	2.34 m ²
1 korrus	107	Duširuum	Jõusaal	18.54 m ²
1 korrus	108	Riietusruum N	Jõusaal	70.48 m ²
1 korrus	109	WC	Jõusaal	2.21 m ²
1 korrus	110	WC	Jõusaal	2.22 m ²
1 korrus	111	Duširuum	Jõusaal	22.20 m ²
1 korrus	112	Trepikoda	Jõusaal	16.25 m ²
1 korrus	113	Trepikoda	Jõusaal	11.71 m ²
				245.70 m ²
1 korrus	115	Treenerite ruum	Tennisehall	17.00 m ²
1 korrus	116	Abiväljak	Tennisehall	71.88 m ²
1 korrus	118	Fuajee	Tennisehall	61.25 m ²
1 korrus	119	WC	Tennisehall	2.97 m ²
1 korrus	120	Riietusruum	Tennisehall	24.67 m ²
1 korrus	121	WC	Tennisehall	2.21 m ²
1 korrus	122	Riietusruum	Tennisehall	25.94 m ²
1 korrus	123	Duširuum	Tennisehall	7.55 m ²
1 korrus	124	Duširuum	Tennisehall	6.45 m ²
1 korrus	125	Leiliruum	Tennisehall	3.82 m ²
1 korrus	126	Koridor	Tennisehall	61.73 m ²
1 korrus	117	Füsioteraapia	Tennisehall	36.66 m ²
1 korrus	127	Abiruum	Tennisehall	2.90 m ²
1 korrus	128	WC	Tennisehall	3.29 m ²
1 korrus	129	Fuajee	Tennisehall	41.68 m ²
1 korrus	130	Tenniseväljak	Tennisehall	1245.90 m ²
1 korrus	131	Tenniseväljak	Tennisehall	620.75 m ²
1 korrus	132	Koridor	Tennisehall	41.94 m ²
1 korrus	133	Massaaž	Tennisehall	43.14 m ²
				2321.74 m ²
1 korrus	101	Tuulekoda	Üldine	9.99 m ²
1 korrus	114	Tehniline ruum	Üldine	6.96 m ²
				16.95 m ²
				2584.39 m ²
2A korrus	206	Panipaik	Tennisehall	16.32 m ²
2A korrus	207	Trepp	Tennisehall	11.33 m ²
2A korrus	205	Rödu	Tennisehall	132.35 m ²
				160.00 m ²
				160.00 m ²
2 korrus	201	Jõusaal	Jõusaal	562.88 m ²
2 korrus	202	WC	Jõusaal	1.40 m ²
2 korrus	203	WC	Jõusaal	1.40 m ²
2 korrus	204	Koristaja	Jõusaal	1.33 m ²
				566.99 m ²
				566.99 m ²
				3311.39 m ²

NR	Kuupäev	Muudatus	Autor
		Objekt: Viljandi tennisehalli juurdeehitus	
		Address: Viljandi linn, Vaksali tn 4	Töö nr: 1220
			Projekti osa: AR
		Tellijä: Viljandi Tennisehall OÜ	Projekti staadium: ES
		Joonise nimetus	Joonise nr: AR-8-001
		RUUMIDE TABEL	Muudatus:
		Juhataja: Tarmo Maiste	Möötkava:
		Arhitekt: Proge OÜ	Kuupäev: 19.01.2021

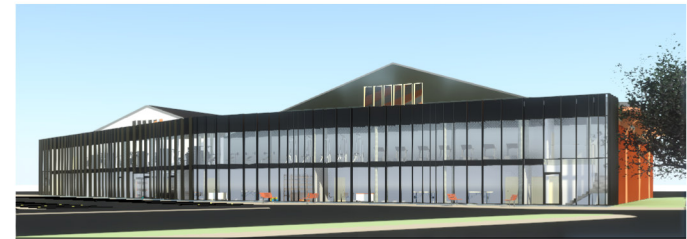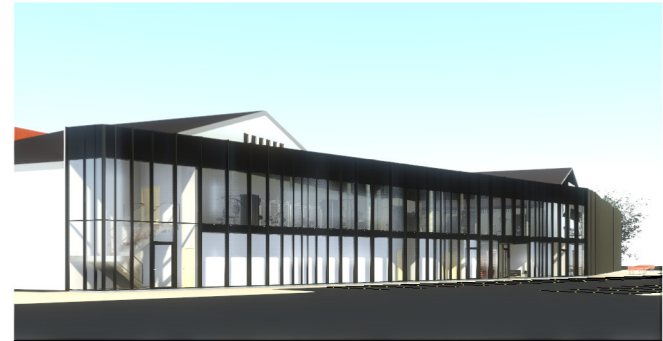

NR	Kuupäev	Muudatus	Autor
		Objekt: Viljandi tennisehali juurdeehitus	
		Address: Viljandi linn, Vaksali tn 4	Töö nr: 1220
		Tellijä: Viljandi Tennisehall OÜ	Projekti osa: AR
		Joonise nimetus	Projekti staadium: ES
		PERSPEKTIVVAATED	Joonise nr: AR-9-001
		Juhataja: Tarmo Maiste	Muudatus:
		Arhitekt: Proge OÜ	Mõõtkava:
			Kuupäev: 19.01.2021