


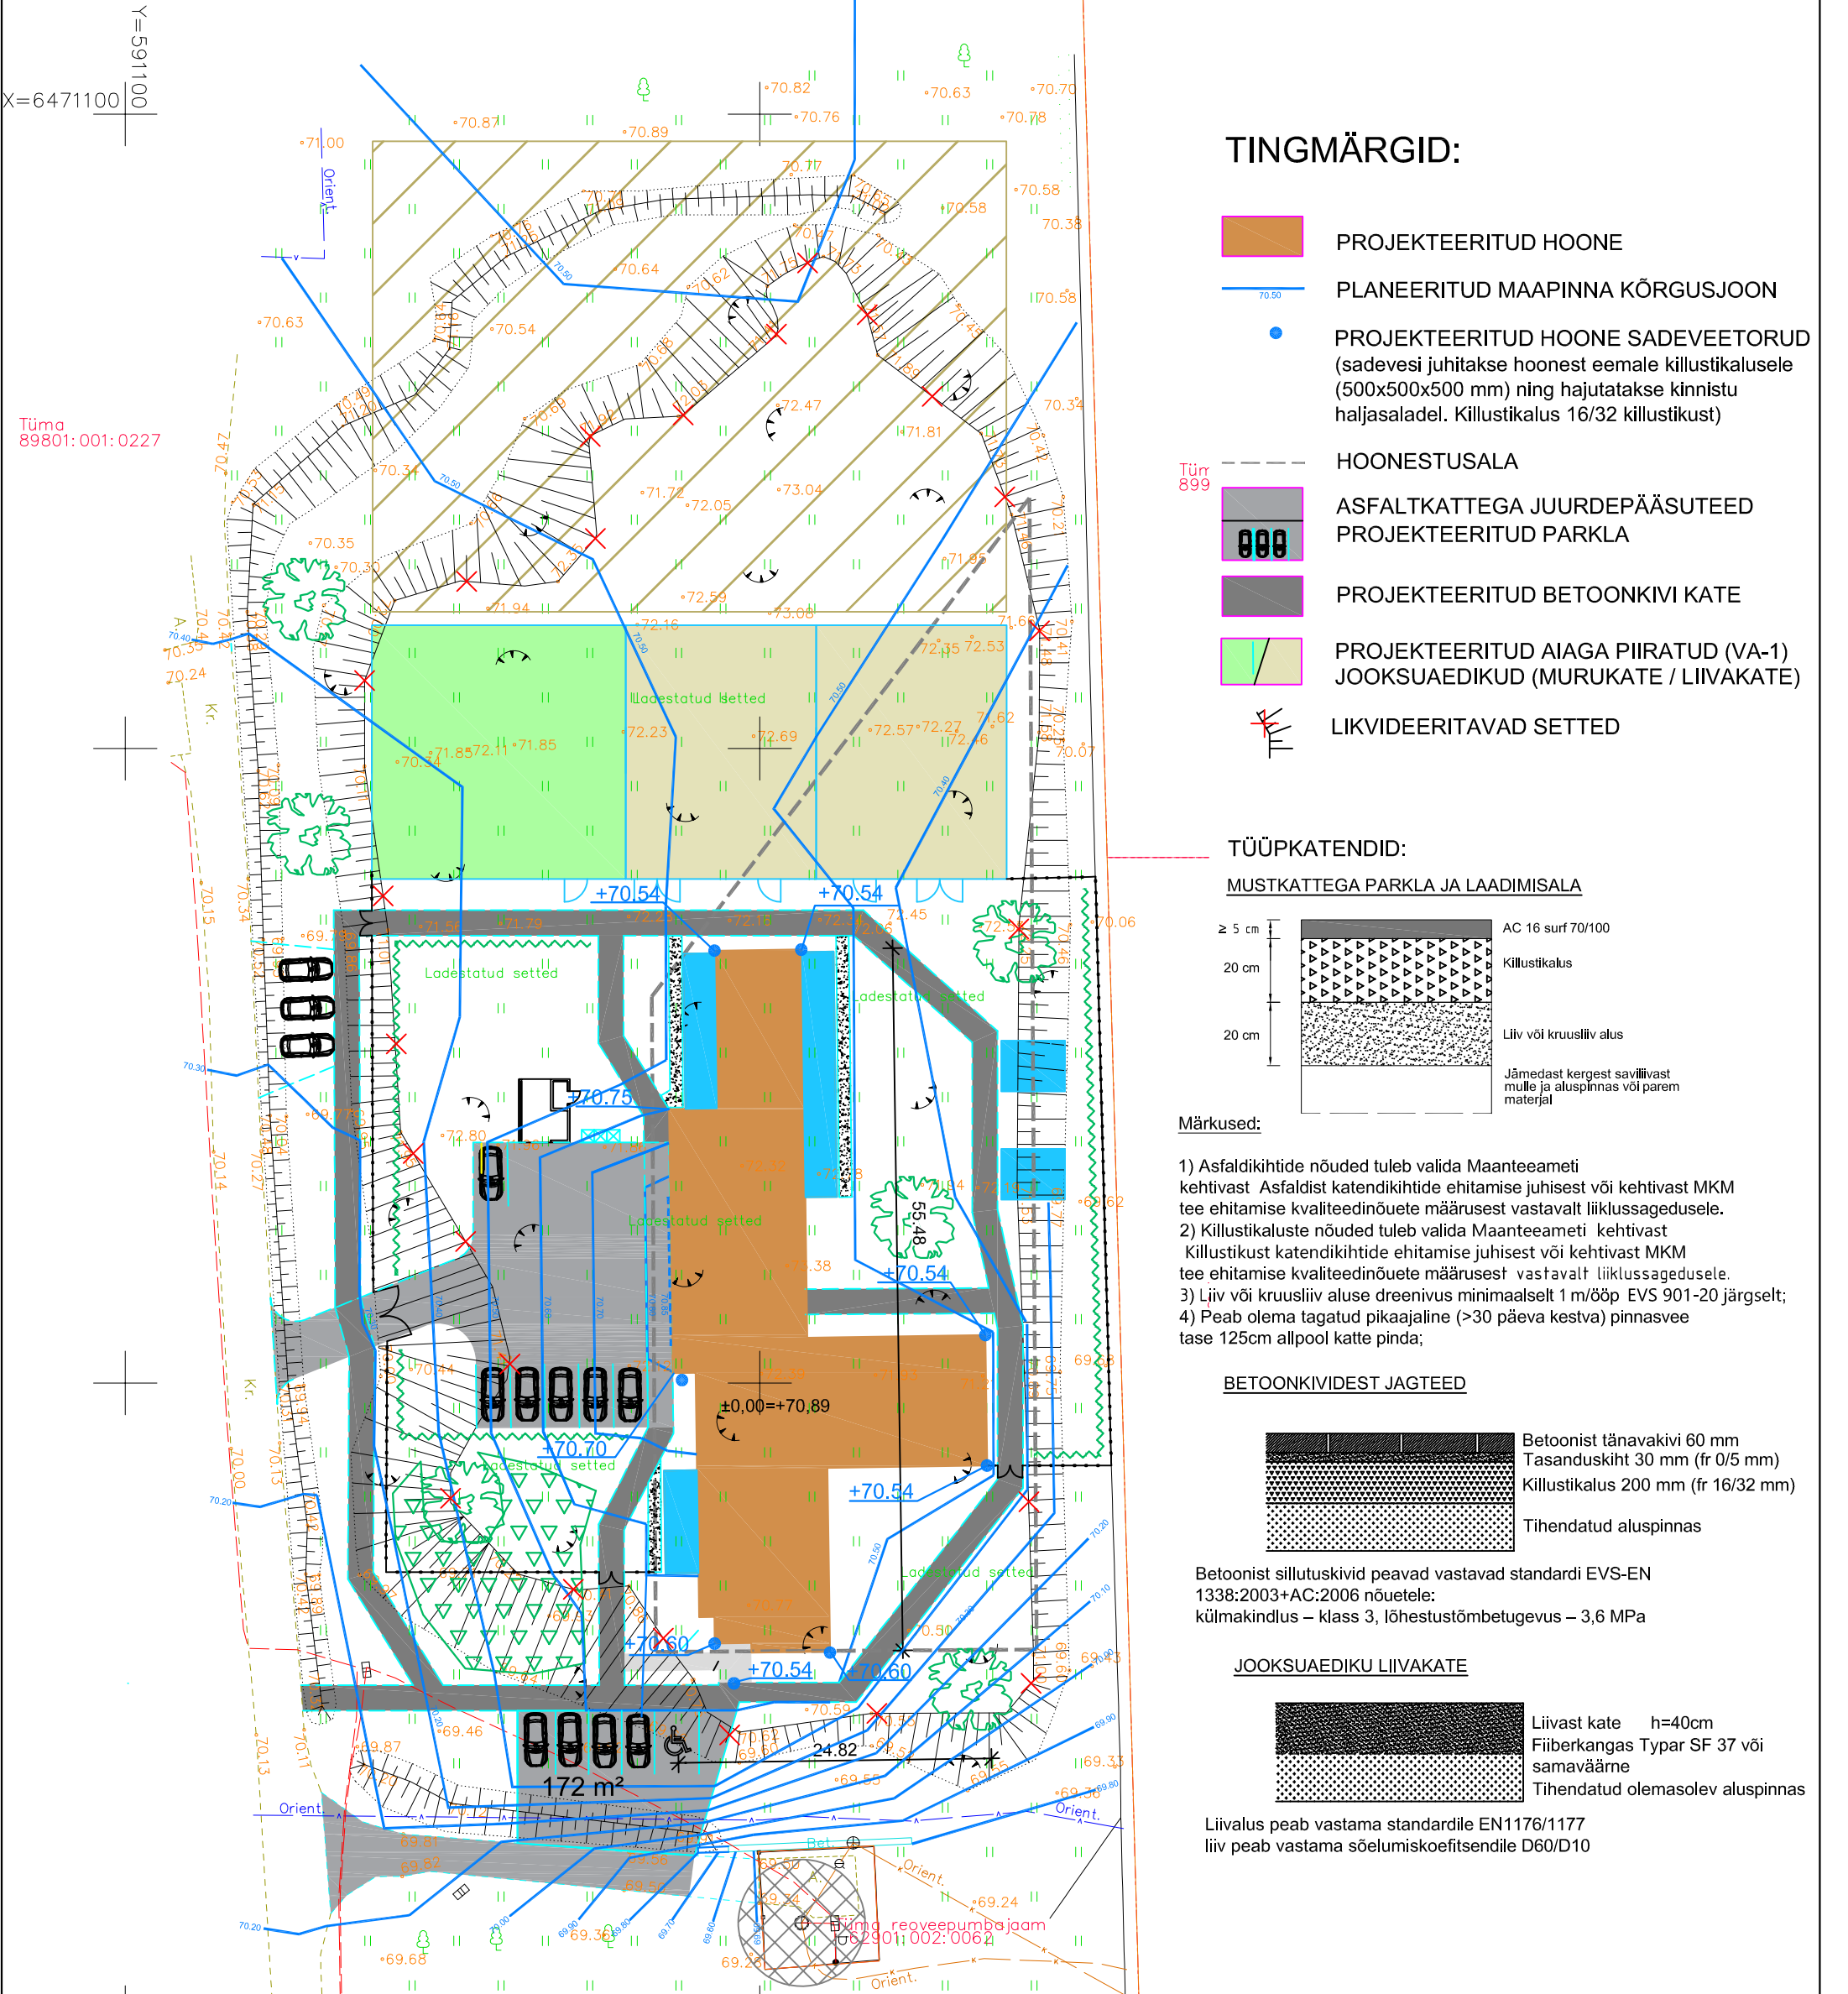

Koordinaadid	X	Y
Nr		
1.	6471034.07	591146.43
2.	6471034.17	591153.31
3.	6471033.97	591153.31
4.	6471034.00	591155.81
5.	6471014.66	591156.09
6.	6471014.63	591153.59
7.	6471003.57	591153.75
8.	6471003.77	591167.77
9.	6470993.49	591167.92
10.	6470993.31	591155.33
11.	6470978.83	591155.54
12.	6470978.74	591149.33
13.	6470979.50	591149.32
14.	6470979.46	591146.44
15.	6470981.56	591146.41
16.	6470981.54	591145.22
17.	6470985.01	591145.17
18.	6470984.98	591142.57
19.	6470993.09	591142.45
20.	6470993.13	591145.05
21.	6471000.80	591144.94
22.	6471000.78	591143.14
23.	6471021.59	591142.84
24.	6471021.60	591144.13
25.	6471033.83	591143.95
26.	6471033.87	591146.43

Märkused:

Alusplaanina on kasutatud W Vara OÜ tööd nr GD23132 (27.07.2023)

Kõrgussüsteem: EH2000

Koordinaatsüsteem: L-Est97

Kihil "PIIR" esitatud piirjoonte asukohad on informatiivsed.

Katastriüksuste piirid on plaanile kantud seisuga 27.07.2023 (Maa-amet)

Muudatus Muutja

Kuupäev Muudatuse sisu

Objekt: Viljandi kodutute loomade varjupaik

Aadress: Viljandi maakond, Viljandi vald, Mustivere küla, Tüma

Kuupäev: 02.09.2024

Tellij: Viljandi Linnavalitsus

Mõõtkava(d): 1:500

Joonis: VERTIKAALPLANEERIMINE

Töö nr. Staadium

202330 PP

Projekteerija: Mart Liho

Joonise nr. Vers.

Vast. spetsialist: Mart Liho

AS-4-03_v05 4

NOOL
PROJEKT

Nool Projekt OÜ
www.noolprojekt.ee
info@noolprojekt.ee