Ruumide spetsifikatsioon		
Ruumi nr.	**Nimetus**	**Pind**
1	Tambur	4.24 m²
2	Retseptsioon-külastajate vastuvõtt	23.00 m²
3	Juhataja	12.76 m²
4	Inva WC	5.50 m²
5	Inventar	4.43 m²
6	Koridor	11.50 m²
7	Vabatahtlikud-abiruum	10.50 m²
8	Vabapidamine-kassid	10.39 m²
9	Vabapidamine-kassipojad	10.60 m²
10	Vabapidamine-kassid	10.29 m²
11	Vabapidamine-kassipojad	11.41 m²
12	Vabapidamine-kassid	10.29 m²
13	Koridor	32.08 m²
14	Koristus-üldruumid	5.24 m²
15	Puhkeruum-k.nurk	10.39 m²
16	Abiköök-kassid	9.27 m²
17	Riietusruum	8.08 m²
18	Wc	1.30 m²
19	Duss	2.23 m²
20	Loomade kuivatus	5.10 m²
21	Inventar ja väikevahend	7.34 m²
22	Loomade pesu	5.11 m²
23	Loomade läbivaatus	10.73 m²
24	Loomade vastuvõtt	11.01 m²
25	Pellet liiv	4.59 m²
26	Teeninduskoridor	11.61 m²
27	Külmkamber	2.26 m²
28	Koer sisse	3.07 m²
29	Koer sisse	3.04 m²
30	Wc	2.23 m²
31	Koridor	11.07 m²
32	Veterinaar	12.19 m²
33	Taastusruum	10.74 m²
34	Operatsiooniruum	11.42 m²
35	Karantiin tiined-pojad K	13.40 m²
36	Karantiin sotsiaalsed K	18.50 m²
37	Alarõhutambur	6.70 m²
38	Karantiin haiged	11.68 m²
39	Karantiin-metsikud K	18.60 m²
40	Karantii.-seenhaigus	7.90 m²
41	Koridor	53.33 m²
42	Desovahendid	3.55 m²
43	Inventari pesu	6.67 m²
44	Tehnoruum-küte	8.78 m²
45	Koer haige	3.79 m²
46	Koer haige	3.79 m²
47	Abiköök koerad	9.70 m²
48	Toiduladu	12.77 m²
49	Pesu ja kuivatus	6.44 m²
50	Tekstiililadu	9.80 m²
51	Ventilatsioonikamber	9.50 m²
52	Koer	3.04 m²
53	Koer	3.04 m²
54	Koer	3.04 m²
55	Koer	3.07 m²
56	Koer	3.01 m²
57	Koer	3.01 m²
58	Koer	3.07 m²
59	Koer	3.07 m²
60	Koer	3.07 m²
61	Koer	3.07 m²
62	Koer	3.07 m²
63	Koer	3.06 m²
64	Kutsikad	5.60 m²
65	Kutsikad	5.69 m²
66	Koer	3.04 m²
67	Koer	3.04 m²
68	Koer	3.04 m²
69	Koer	3.58 m²
71	Väliaedik-k	6.47 m²
72	Väliaedik-k	6.47 m²
73	Väliaedik	3.54 m²
74	Väliaedik	3.54 m²
75	Väliaedik	3.54 m²
76	Väliaedik	3.54 m²
77	Väliaedik	3.54 m²
78	Väliaedik	3.54 m²
79	Väliaedik	3.54 m²
80	Väliaedik	3.55 m²
81	Väliaedik	3.54 m²
82	Väliaedik	3.54 m²
83	Väliaedik	3.54 m²
84	Väliaedik	3.59 m²
85	Väliaedik	6.70 m²
86	Väliaedik	6.70 m²
87	Väliaedik	3.54 m²
88	Väliaedik	3.54 m²
89	Väliaedik	3.54 m²
90	Väliaedik	3.62 m²
91	Kilbiruum	2.86 m²
92	Väliaedik-k	6.47 m²
93	Koer	0.00 m²
		662.95 m²

Ruumide netopind		
Ruumi nr.	**Nimetus**	**Pind**
1	Tambur	4.24 m²
2	Retseptsioon-külastajate vastuvõtt	23.00 m²
3	Juhataja	12.76 m²
4	Inva WC	5.50 m²
5	Inventar	4.43 m²
6	Koridor	11.50 m²
7	Vabatahtlikud-abiruum	10.50 m²
8	Vabapidamine-kassid	10.39 m²
9	Vabapidamine-kassipojad	10.60 m²
10	Vabapidamine-kassid	10.29 m²
11	Vabapidamine-kassipojad	11.41 m²
12	Vabapidamine-kassid	10.29 m²
13	Koridor	32.08 m²
14	Koristus-üldruumid	5.24 m²
15	Puhkeruum-k.nurk	10.39 m²
16	Abiköök-kassid	9.27 m²
17	Riietusruum	8.08 m²
18	Wc	1.30 m²
19	Duss	2.23 m²
20	Loomade kuivatus	5.10 m²
21	Inventar ja väikevahend	7.34 m²
22	Loomade pesu	5.11 m²
23	Loomade läbivaatus	10.73 m²
24	Loomade vastuvõtt	11.01 m²
25	Pellet liiv	4.59 m²
26	Teeninduskoridor	11.61 m²
27	Külmkamber	2.26 m²
28	Koer sisse	3.07 m²
29	Koer sisse	3.04 m²
30	Wc	2.23 m²
31	Koridor	11.07 m²
32	Veterinaar	12.19 m²
33	Taastusruum	10.74 m²
34	Operatsiooniruum	11.42 m²
35	Karantiin tiined-pojad K	13.40 m²
36	Karantiin sotsiaalsed K	18.50 m²
37	Alarõhutambur	6.70 m²
38	Karantiin haiged	11.68 m²
39	Karantiin-metsikud K	18.60 m²
40	Karantii.-seenhaigus	7.90 m²
41	Koridor	53.33 m²
42	Desovahendid	3.55 m²
43	Inventari pesu	6.67 m²
44	Tehnoruum-küte	8.78 m²
45	Koer haige	3.79 m²
46	Koer haige	3.79 m²
47	Abiköök koerad	9.70 m²
48	Toiduladu	12.77 m²
49	Pesu ja kuivatus	6.44 m²
50	Tekstiililadu	9.80 m²
51	Ventilatsioonikamber	9.50 m²
52	Koer	3.04 m²
53	Koer	3.04 m²
54	Koer	3.04 m²
55	Koer	3.07 m²
56	Koer	3.01 m²
57	Koer	3.01 m²
58	Koer	3.07 m²
59	Koer	3.07 m²
60	Koer	3.07 m²
61	Koer	3.07 m²
62	Koer	3.07 m²
63	Koer	3.06 m²
64	Kutsikad	5.60 m²
65	Kutsikad	5.69 m²
66	Koer	3.04 m²
67	Koer	3.04 m²
68	Koer	3.04 m²
69	Koer	3.58 m²
91	Kilbiruum	2.86 m²
		573.32 m²

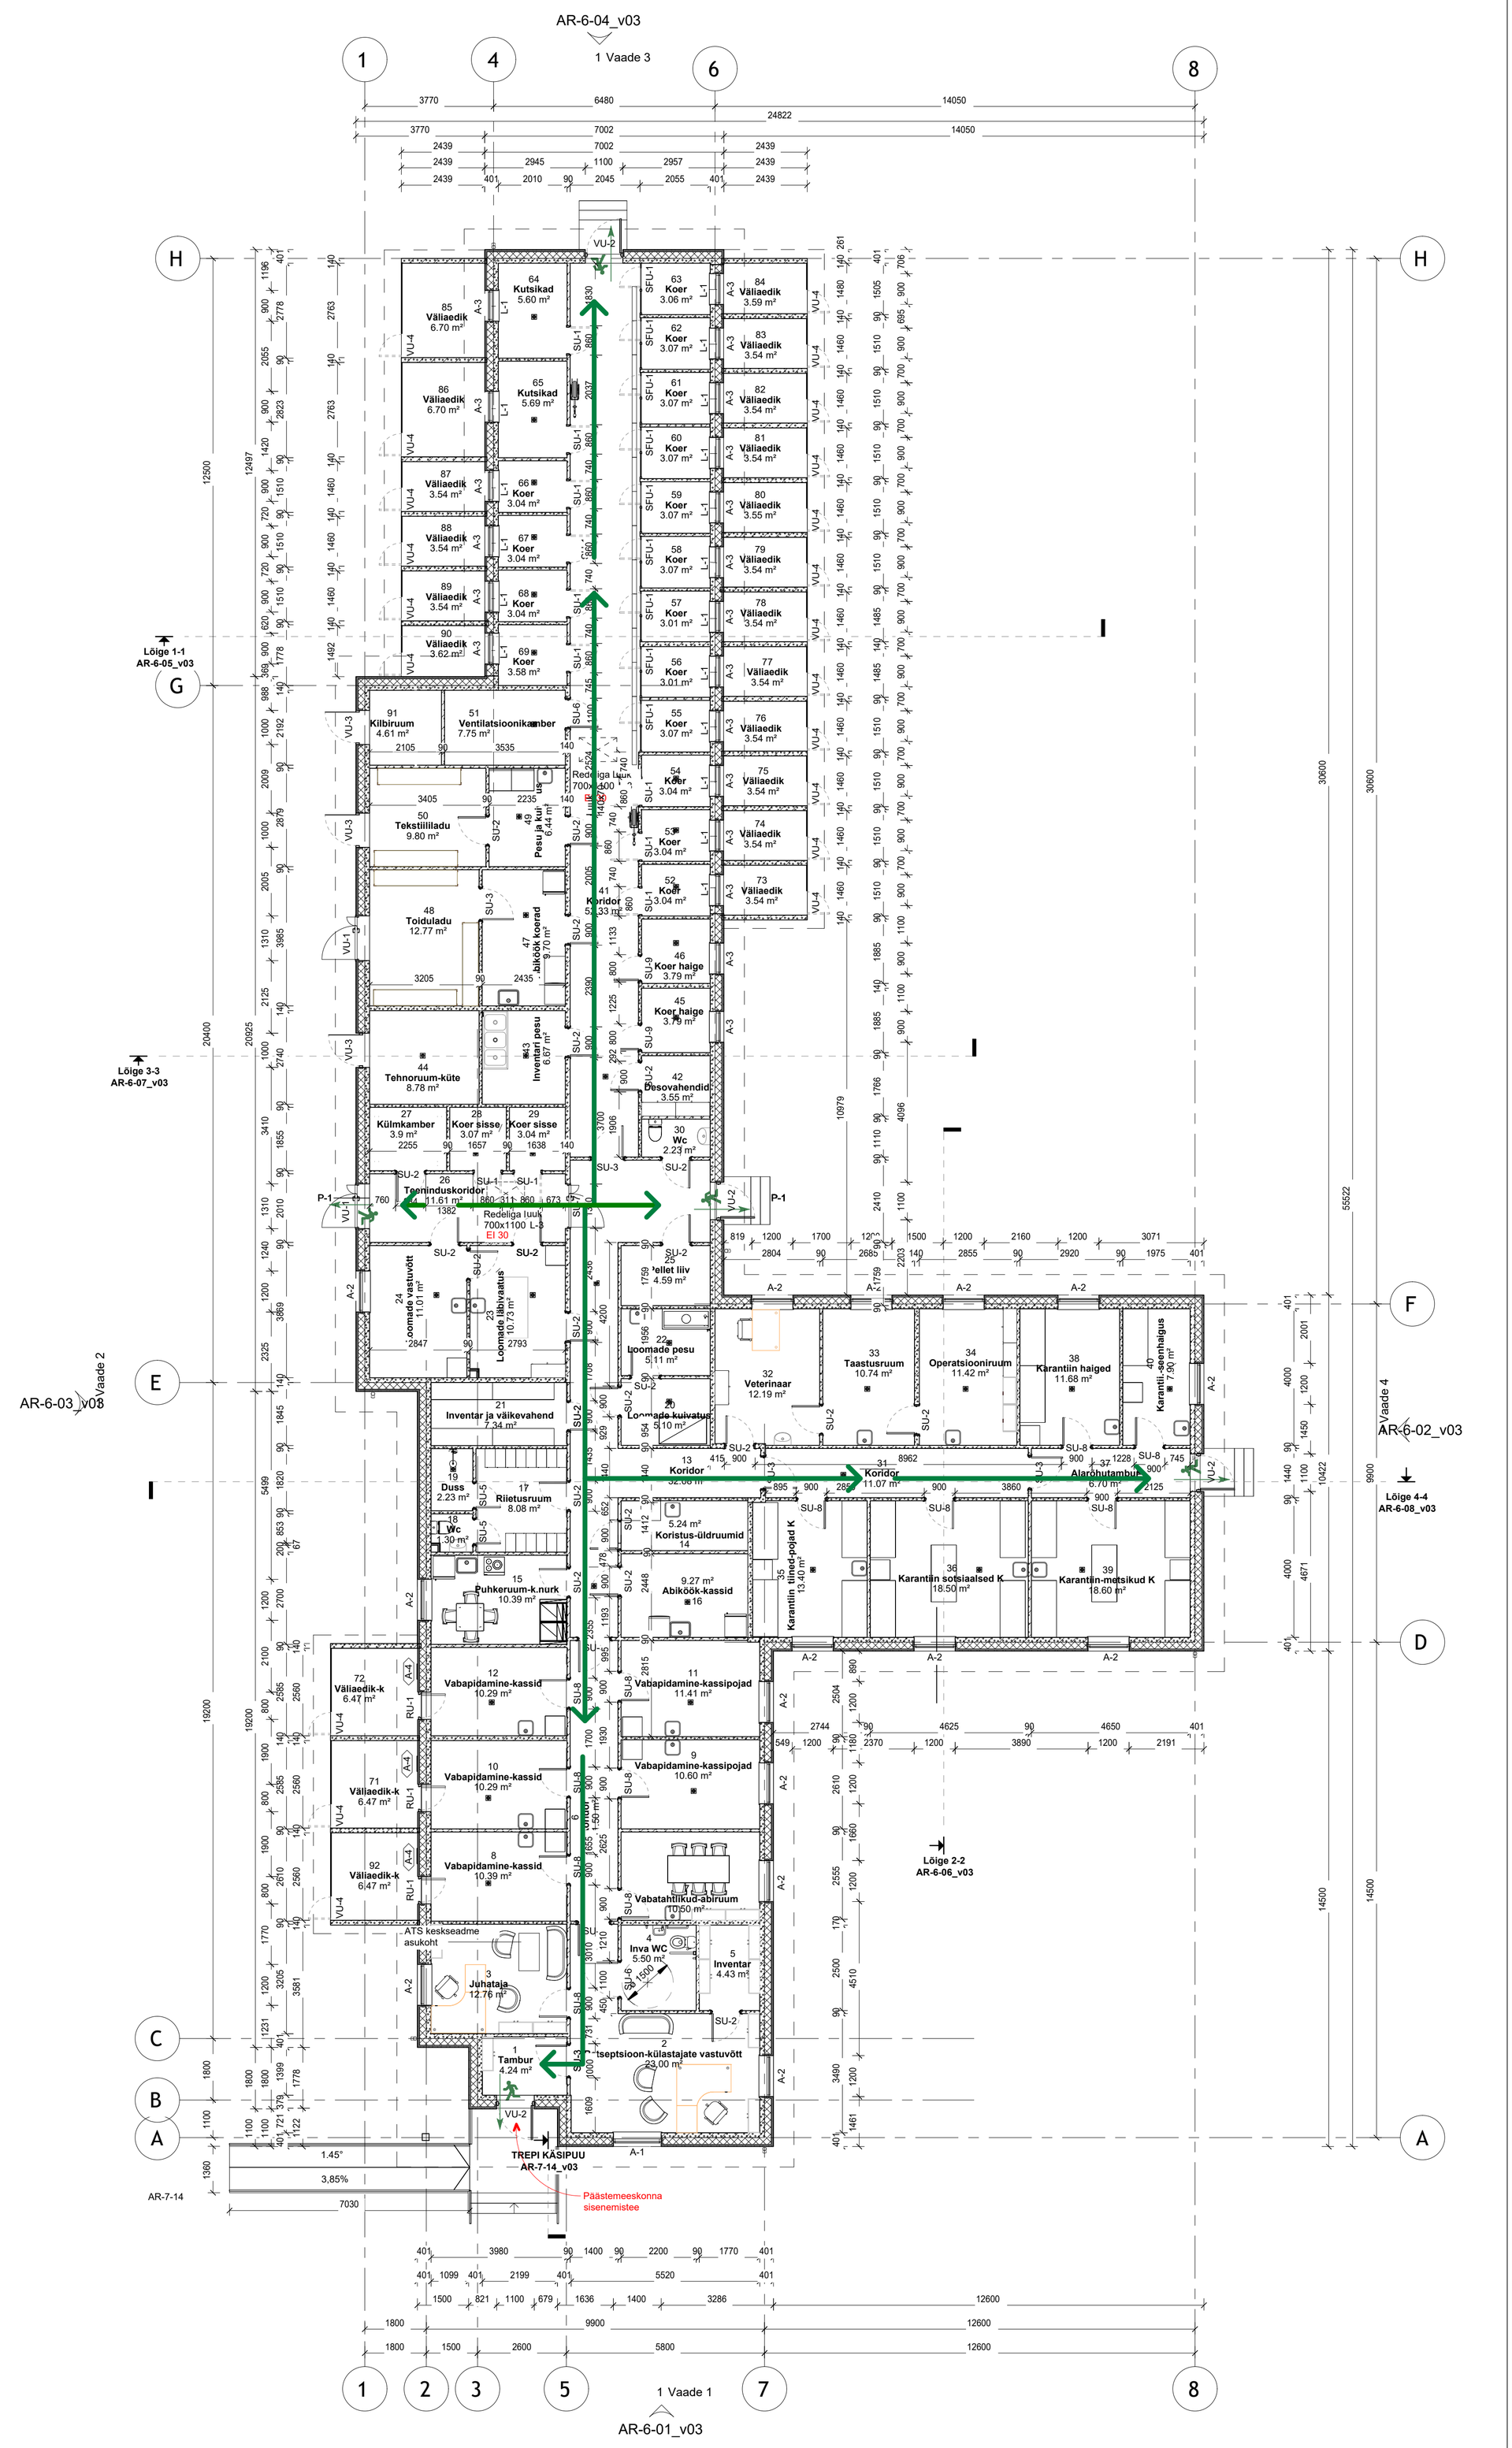

Märkused:
1. Seinte konstruktsioonitüübid vt EK osa joonised
2. Põrand peab olema veetihe.
3. Põranda kalded trappidega ruumides peavad olema vähemalt i=0.01 ja trapi ümbruse alal vähemalt i=0,02 umbes 500mm raadiuses trapist.
4. Kalded peavad olema suunatud trappide suunas.

Muudatus	Muutja	Kuupäev	Muudatuse sisu
V05	Jaak Sild	28.01.2025	Muudetud ruume ja pööningu luukide asukohti

Nool Projekt OÜ | www.noolprojekt.ee info@noolprojekt.ee

Objekt:	**Viljandi kodutute loomade varjupaik**		
Aadress:	**Viljandi vald, Mustivere küla, Tüma**	Kuupäev:	**29.01.2025**
Tellija:	**Viljandi Linnavalitsus**	Mõõtkava(d):	**1 : 100**
Joonis:	**PÕHIPLAAN**	Töö nr. **202330**	Staadium **PP**
Projekteerija	**M. Liho**	Joonise nr.	Vers.
Vast. spetsialist	**M. Liho**	**AR-5-01_v05**	