

31030
 VILJANDI VANA KALMISTU

EHITISEÄLUNE PIND ca. 3.300 M²
 KUNDEHOONET

89720:001:0330
 Riia mnt 12

89701:001:0364
 Kalmu tn 6

89701:001:0611
 Seksa sõjaväekalmistu

89714:002:0
 Reinu tee

89720:001:033
 Riia mnt 14

89720:001:0070
 Riia mnt 16

89720:001:0520
 Riia mnt 16a

89714:002:0640
 Riia mnt 1

89714:002:0720
 Reinu tee 7

89714:002:1080
 Toome tn 1

89714:002:0740
 Toome tn 3

89714:002:1050
 Toome tn 3a

89714:002:0010
 Toome tn 5

89714:002:0310
 Toome tn 5a

89701:001:0254
 Toome tänav 11

89714:002:1100
 Reinu tee 11a

89714:002:1460
 Toome tn 2

89714:002:0280
 Toome tn 2a



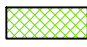
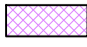


89714:002:0850
 Reinu tee 11


89714:002:0380
 Toome tn 4

89714:002:0001
 Riia mnt 3

89714:002:0020
 Toome tn 6

LEPPEMÄRGID

	kõnnitee (kergliiklustee) rajamise ettepanek		sõidutee rajamise ettepanek
	haljasala rajamise ettepanek		raskesõidukitele ülesõiditava ala rajamise ettepanek
	töomahu piir		ohutussaare (-riba) rajamise ettepanek

 **Liikluslahendus OÜ**
 Ristmetsa tee 109, 60361 Tarto wald, Tartumaa, Eestis
 Tel: +372 52 38 707
 E-mail: info@liikluslahendus.com
 Koduleht: http://www.liikluslahendus.com/

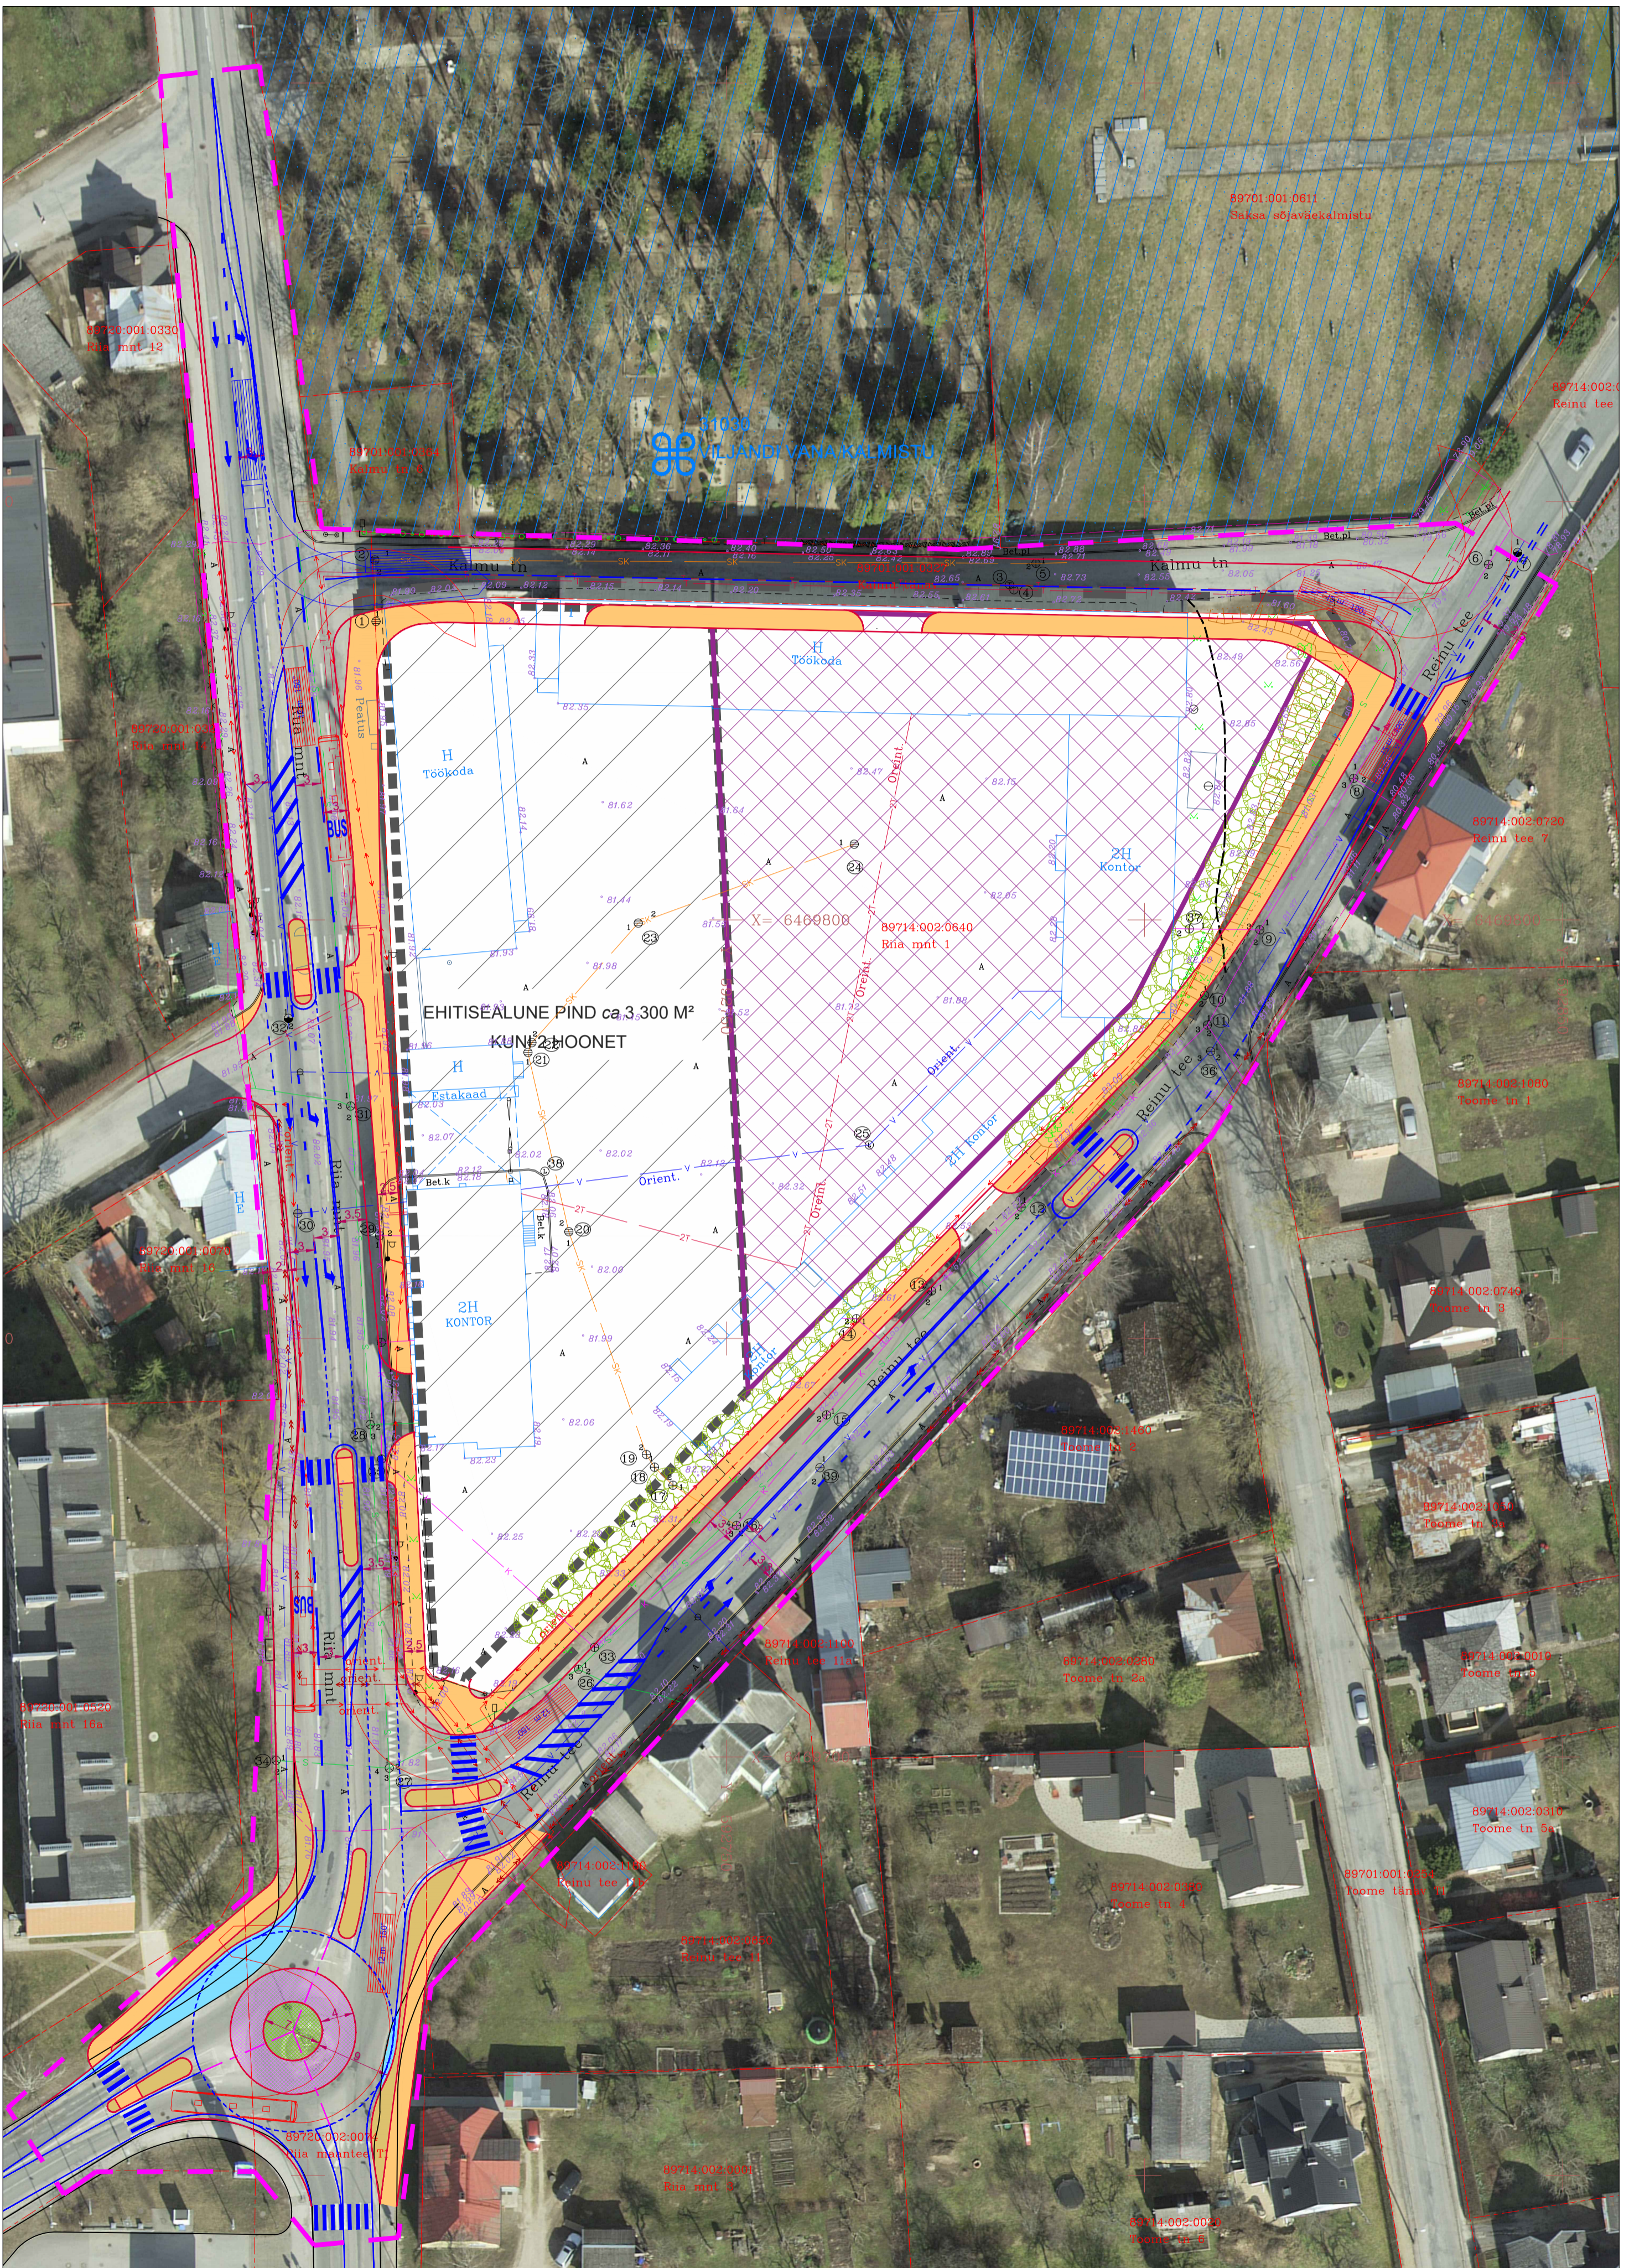
Tellijä: **Lidl Eesti OÜ**
 A. H. Tammsaare tee 47, 11316 Tallinn

Koostas: **S. Sannik**

MTR reg: ELK 000020, ETK 000284

Töö nr:	213112
Projekti nimetus:	VILJANDI LINNAS ASUVA RIIA TN 1 KRUNDI DETAILPLANEERING
Joonise nimetus:	Põhimõtteline liikluskorralduse ettepanek



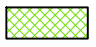
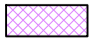


Kuupäev	16.08.2021.a.
Leht	1
Mõõt	1 : 500



11039
 VILJANDI VANAKALMISTU

EHITISEÄLUNE PIND ca. 3.300 M²
 KUNDEHOONET

LEPPEMÄRGID

 kõnnitee (kergliiklustee) rajamise ettepanek	 sõidutee rajamise ettepanek
 haljasala rajamise ettepanek	 raskesõidukitele ülesõiditava ala rajamise ettepanek
 töömahu piir	 ohutussaare (-riba) rajamise ettepanek

Liikluslahendus OÜ
 Ristimetsa tee 109, 00361 Tammela, Tallinn
 Tel: +372 52 38 707
 E-mail: info@liikluslahendus.com
 Koduleht: http://www.liikluslahendus.com/

Tellijä: **Lidl Eesti OÜ**
 A. H. Tammsaare tee 47, 11316 Tallinn

Koostas: **S. Sannik**

MTR reg: ELK 000020, ETK 000284

Töö nr:	213112	Kuupäev:	16.08.2021.a.
Projekt nimetus:	VILJANDI LINNAS ASUVA RIIA TN 1 KRUNDI DETAILPLANEERING	Leht:	Leht
Joonise nimetus:	Põhimõtteline liikluskorralduse ettepanek	1	1
		Mõõt:	1 : 500