

Leppemärgid

- ① sõiduki foorigrupp
- ⑧ jalakäija foorigrupp
- foorikandur ja kanduri number
- ▲ sõidukifoor 11
- ▲ ühistranspordifoor 51
- jalakäijafoor 92

Liikluslahendus OÜ
 Ristimetsa, Veeu kulu 60536 Tartu vald, Tartumaa,
 tel: +372 23 38 707
 E-mail: info@liikluslahendus.com
 koduleht: http://www.liikluslahendus.com/

Tellija: **EXTech Design OÜ**
 info@extech.ee

Koostas S. Sannik

MTR reg: ELK 000020


Töö nr: 240703

Projekti nimetus:
 Viljandi linn, Riia mnt ja Reinu tee ristmiku foorikorralduse eskiis

Joonise nimetus:
 Asendipaán


Kuupäev
 20.02.2024.a.

Leht	Lehti
1	1
Mõõt	1 : 500

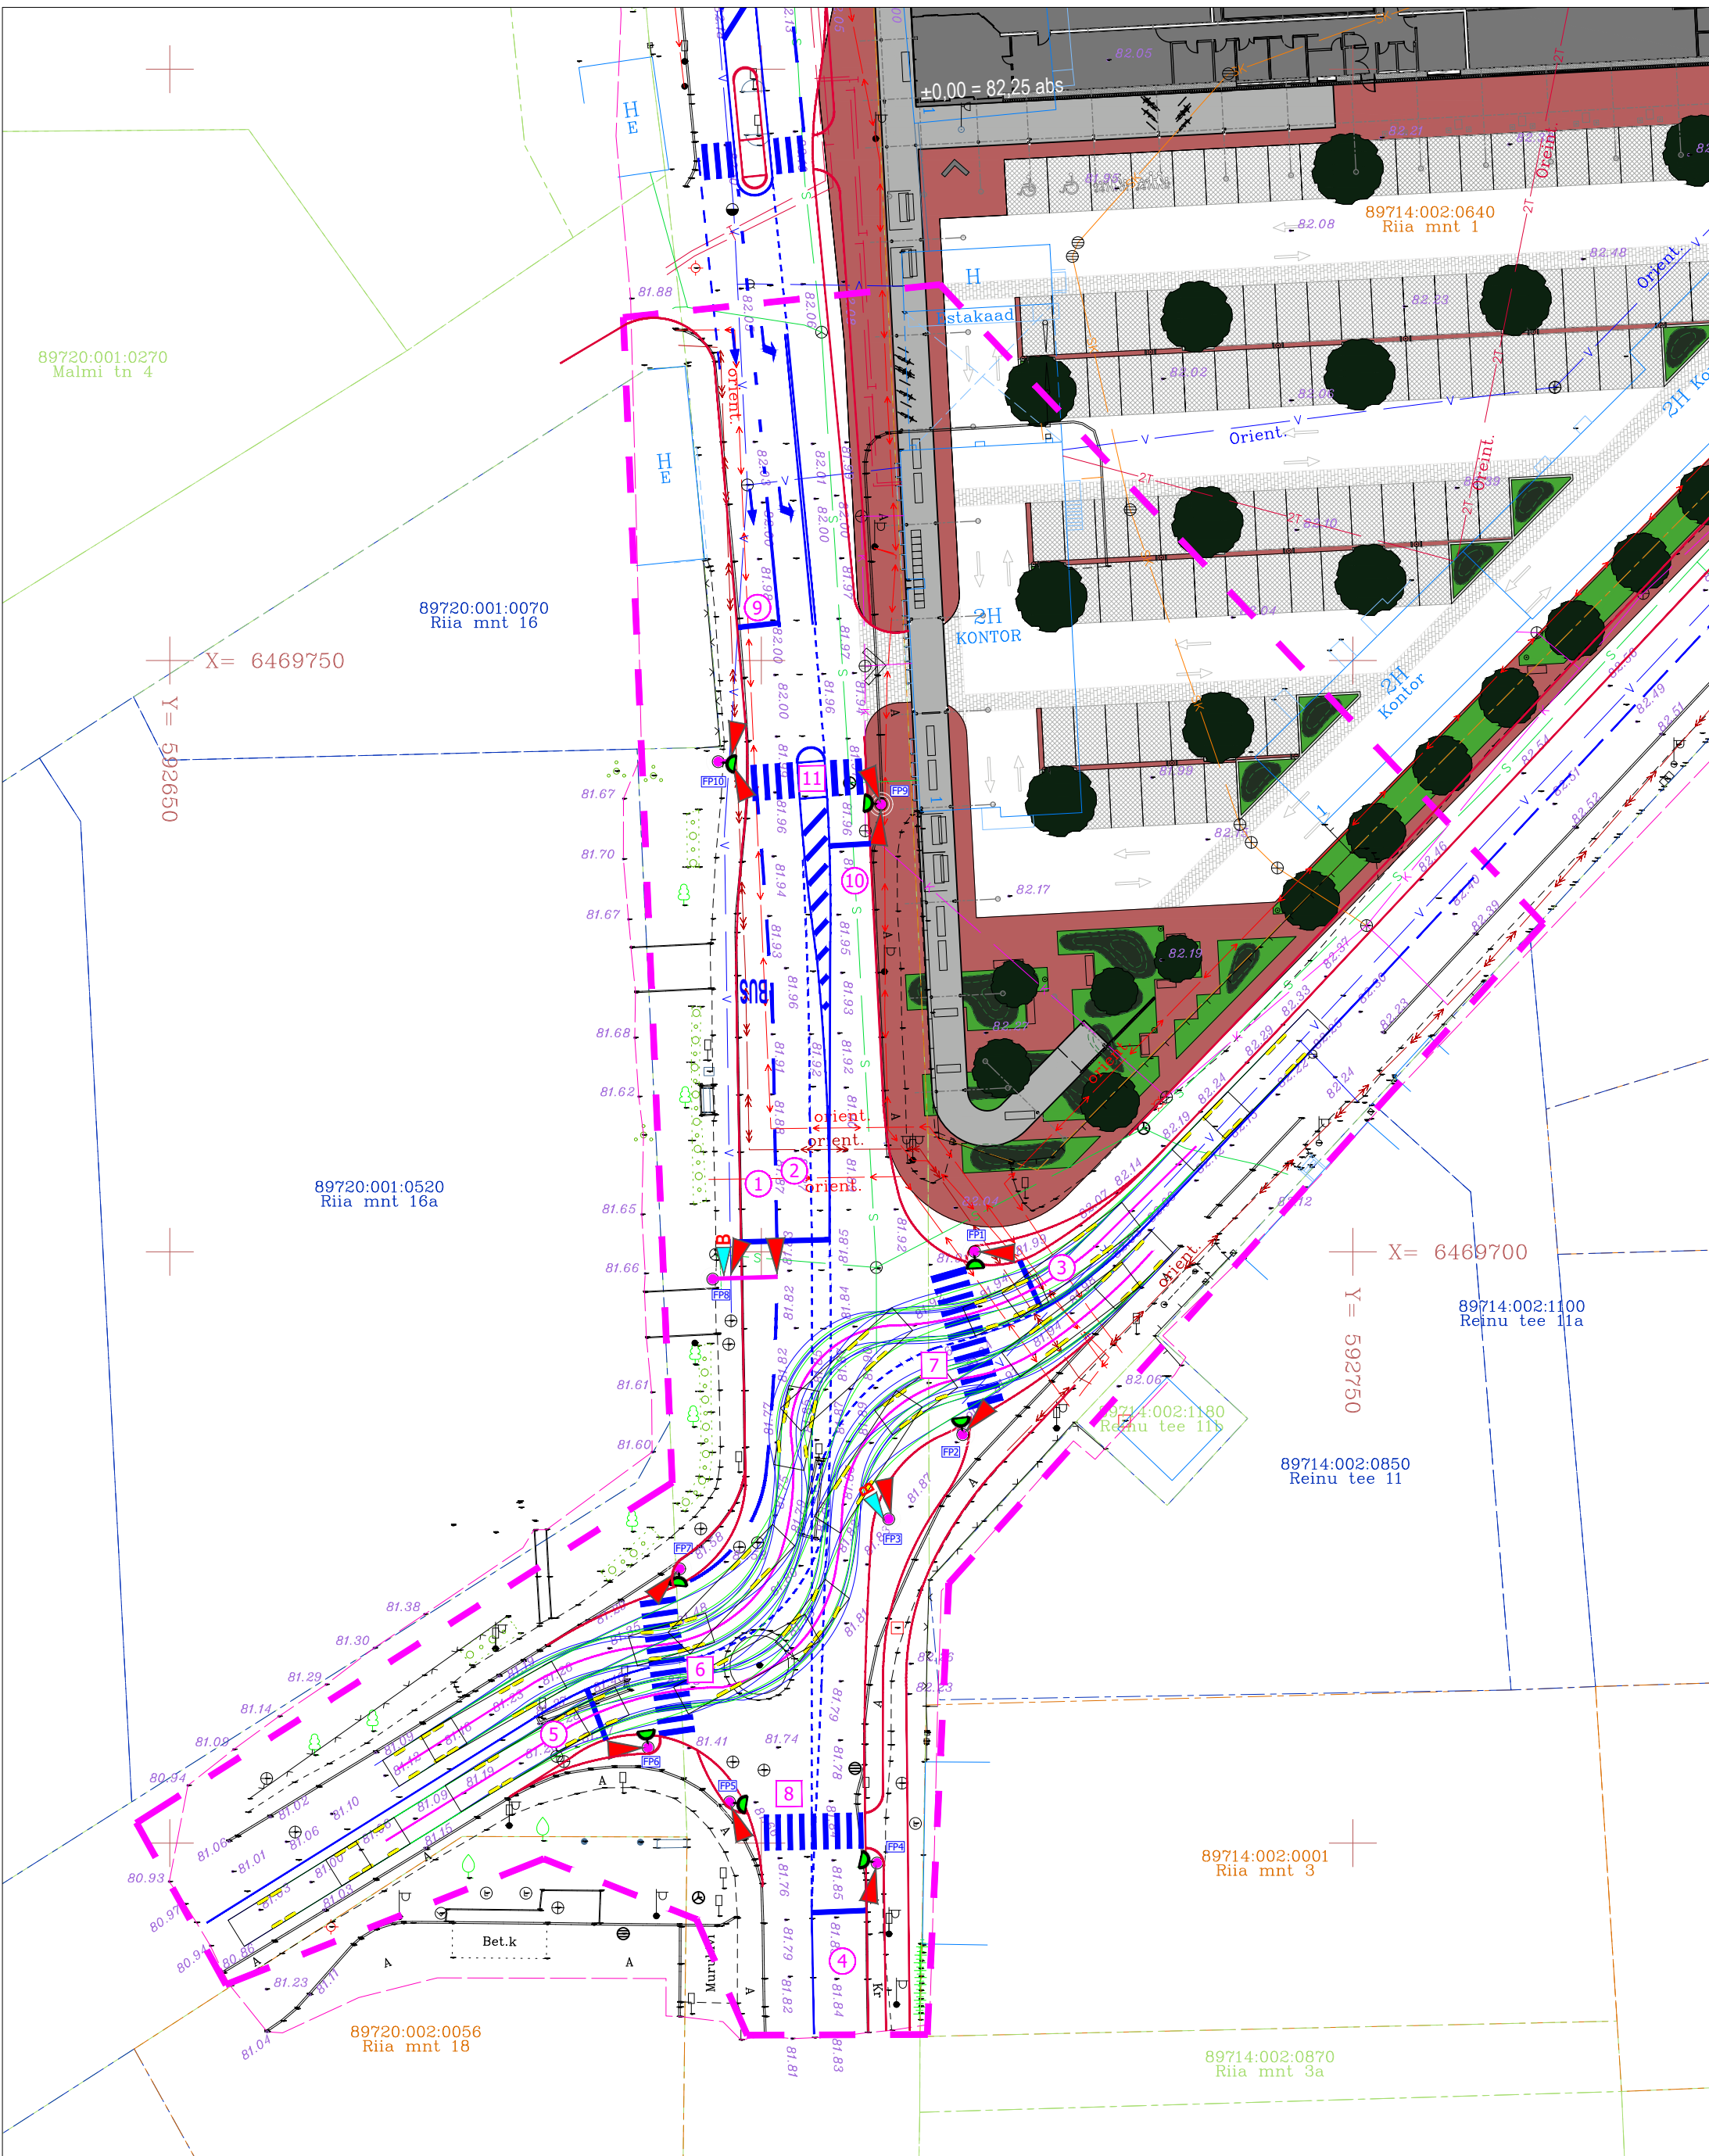

Leppemärgid

- ① sõiduki foorigrupp
- ⑧ jalakäija foorigrupp
- foorikandur ja kanduri number
- ▲ sõidukifoor 11
- ▲ ühistranspordifoor 51
- jalakäijafoor 92

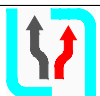

Liikluslahendus OÜ

Ristimetsa, Veeu k. 60536 Tartu vald, Tartumaa,
tel: +372 23 38 707
E-mail: info@liikluslahendus.com
koduleht: http://www.liikluslahendus.com/

Tellijaja: **EXTech Design OÜ**
info@extech.ee

Koostas S. Sannik

MTR reg: ELK 000020


Töö nr: 240703

Projekti nimetus:
Viljandi linn, Riia mnt ja Reinu tee ristmiku foorikorralduse eskiis

Joonise nimetus:
Asendiplaan 16,5 m pikkuste autoromgide sõidujälgedega


Kuupäev
20.02.2024.a.

Leht	Lehti
1	1
Mõõt	1 : 500

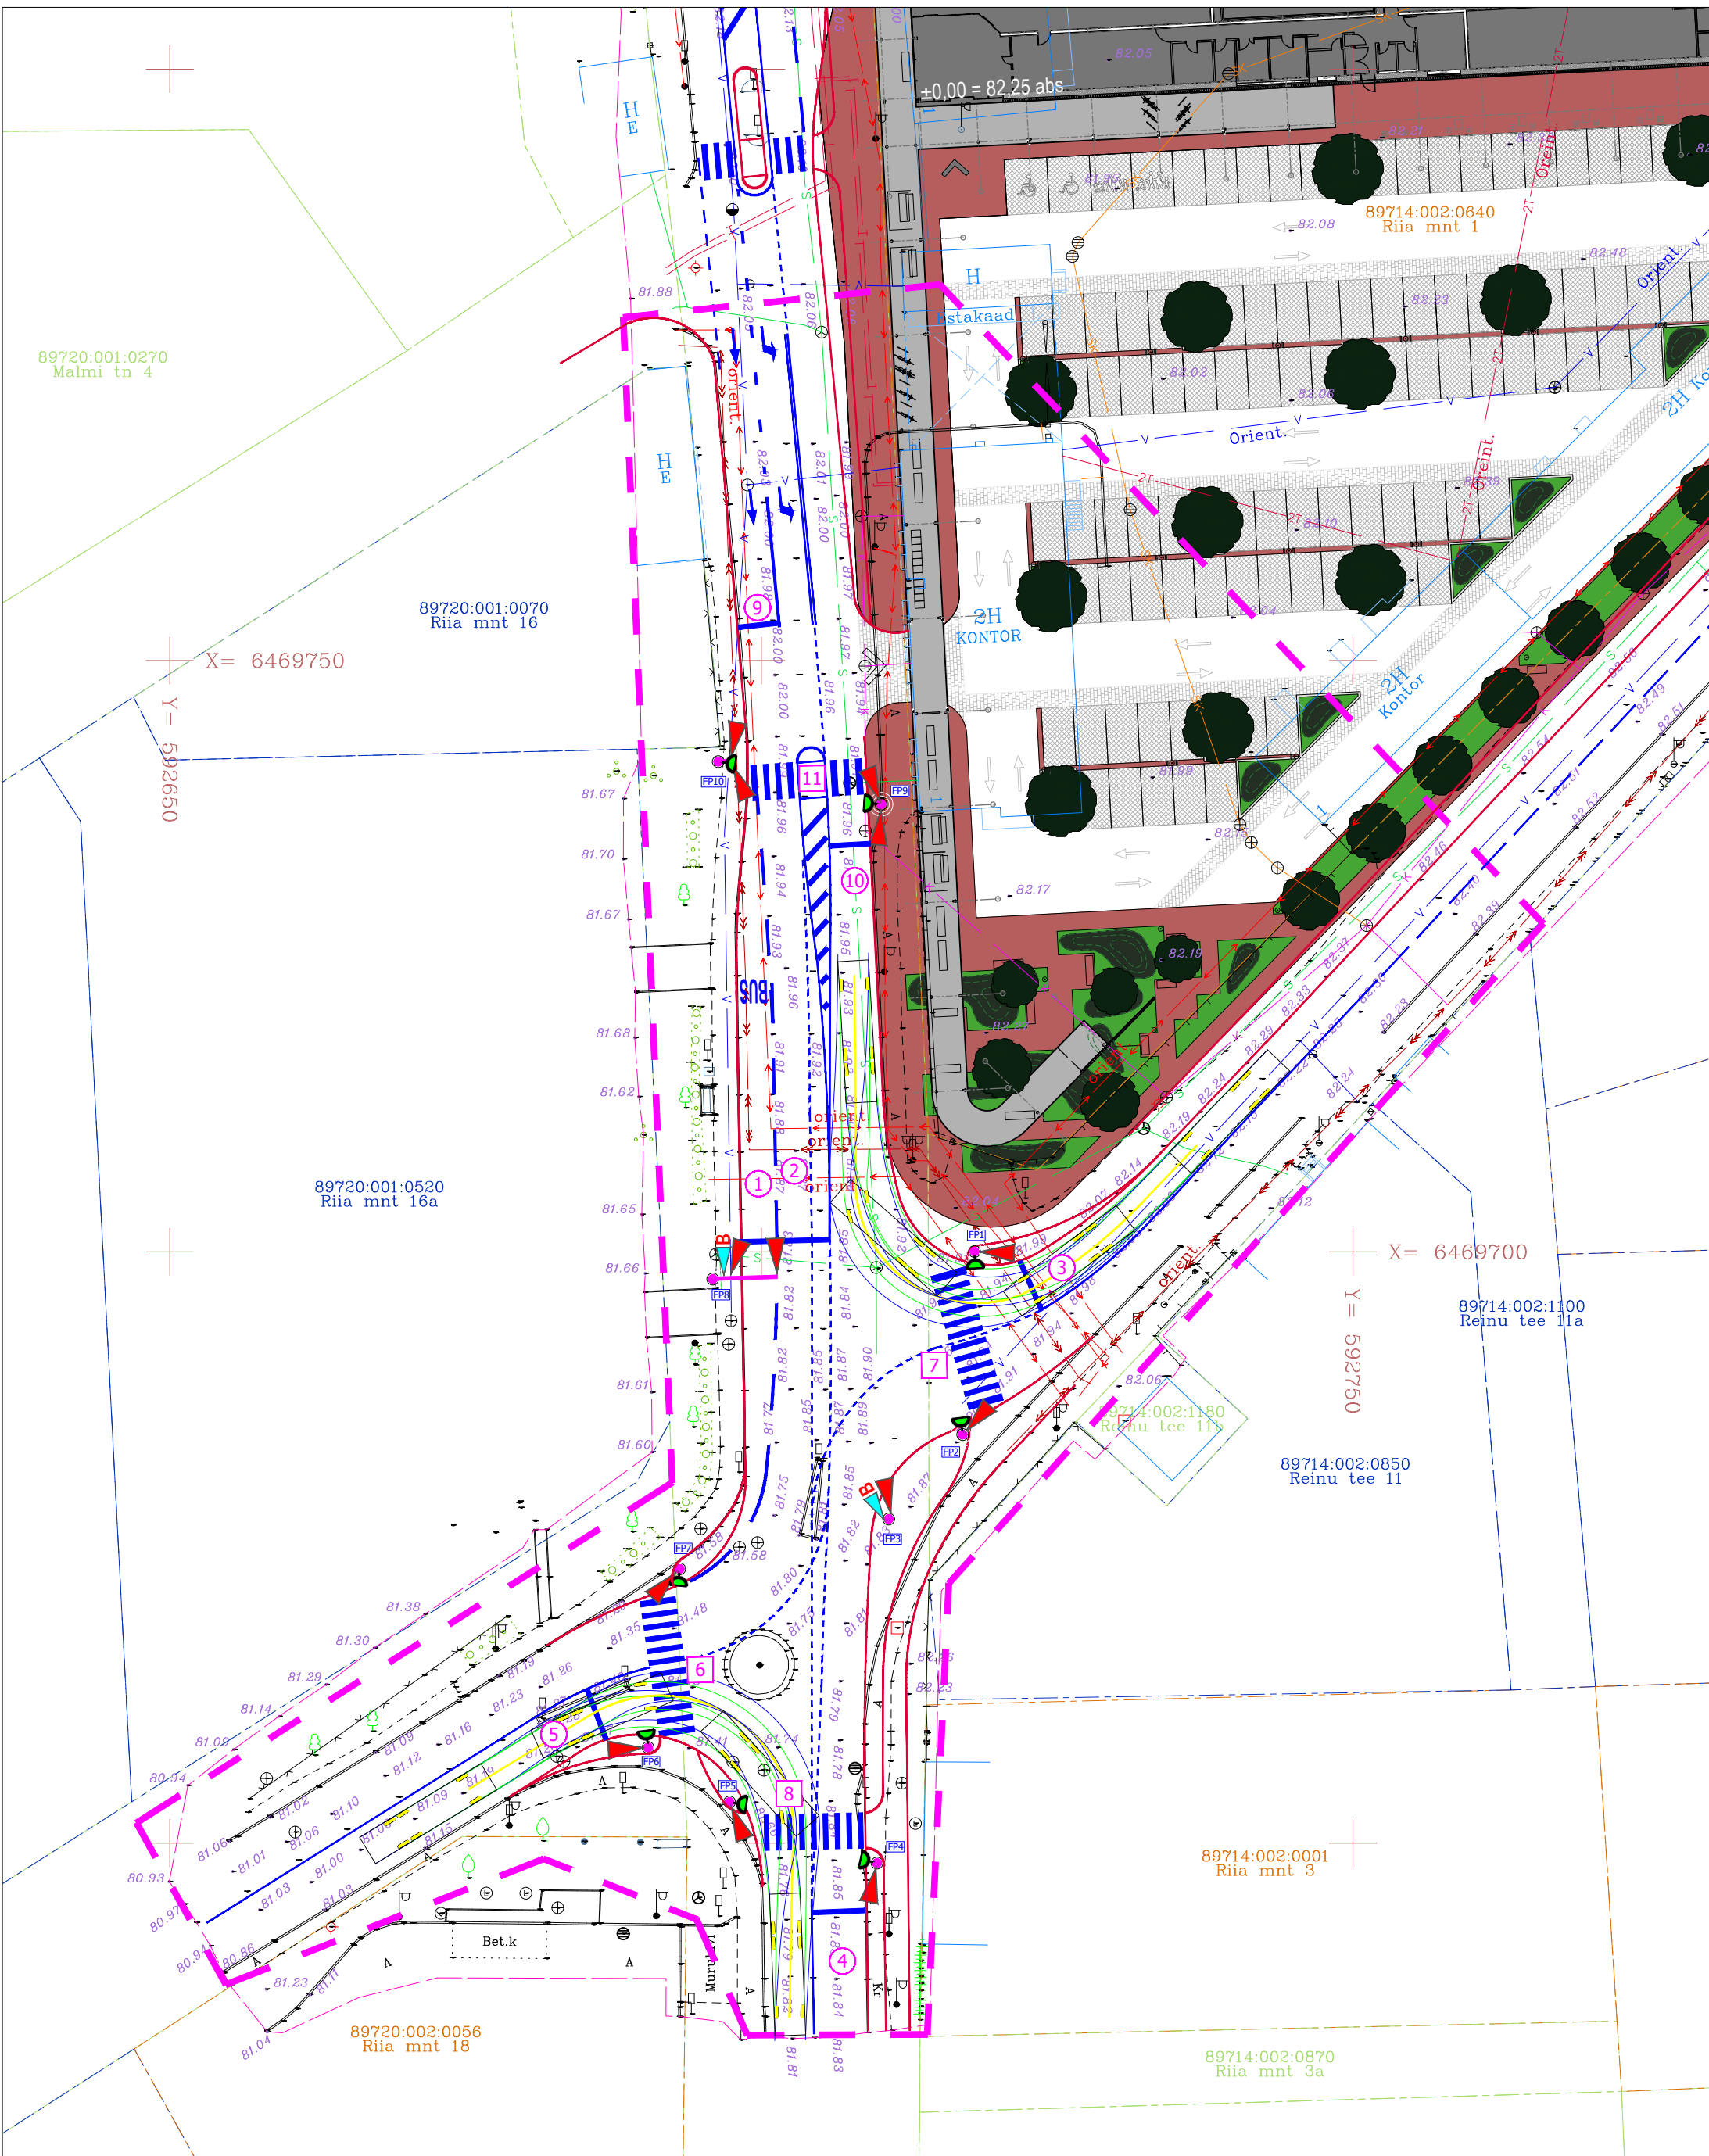

Leppemärgid

- ① sõiduki foorigrupp
- ⑧ jalakäija foorigrupp
- foorikandur ja kanduri number
- ▲ sõidukifoor 11
- ▲ ühistranspordifoor 51
- jalakäijafoor 92

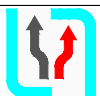

Liikluslahendus OÜ

Ristimetsa, Veeu k. 60536 Tartu vald, Tartumaa,
tel: +372 2 32 38 707
E-mail: info@liikluslahendus.com
koduleht: http://www.liikluslahendus.com/

Tellija: **EXTech Design OÜ**
info@extech.ee

Koostas S. Sannik

MTR reg: ELK 000020


Töö nr: 240703

Projekti nimetus:
Viljandi linn, Riia mnt ja Reinu tee ristmiku foorikorralduse eskiis

Joonise nimetus:
Asendiplaan 12 m pikkuste veoautode sõidujälgedega

Kuupäev
20.02.2024.a.

Leht	Lehti
1	1
Mõõt	1 : 500

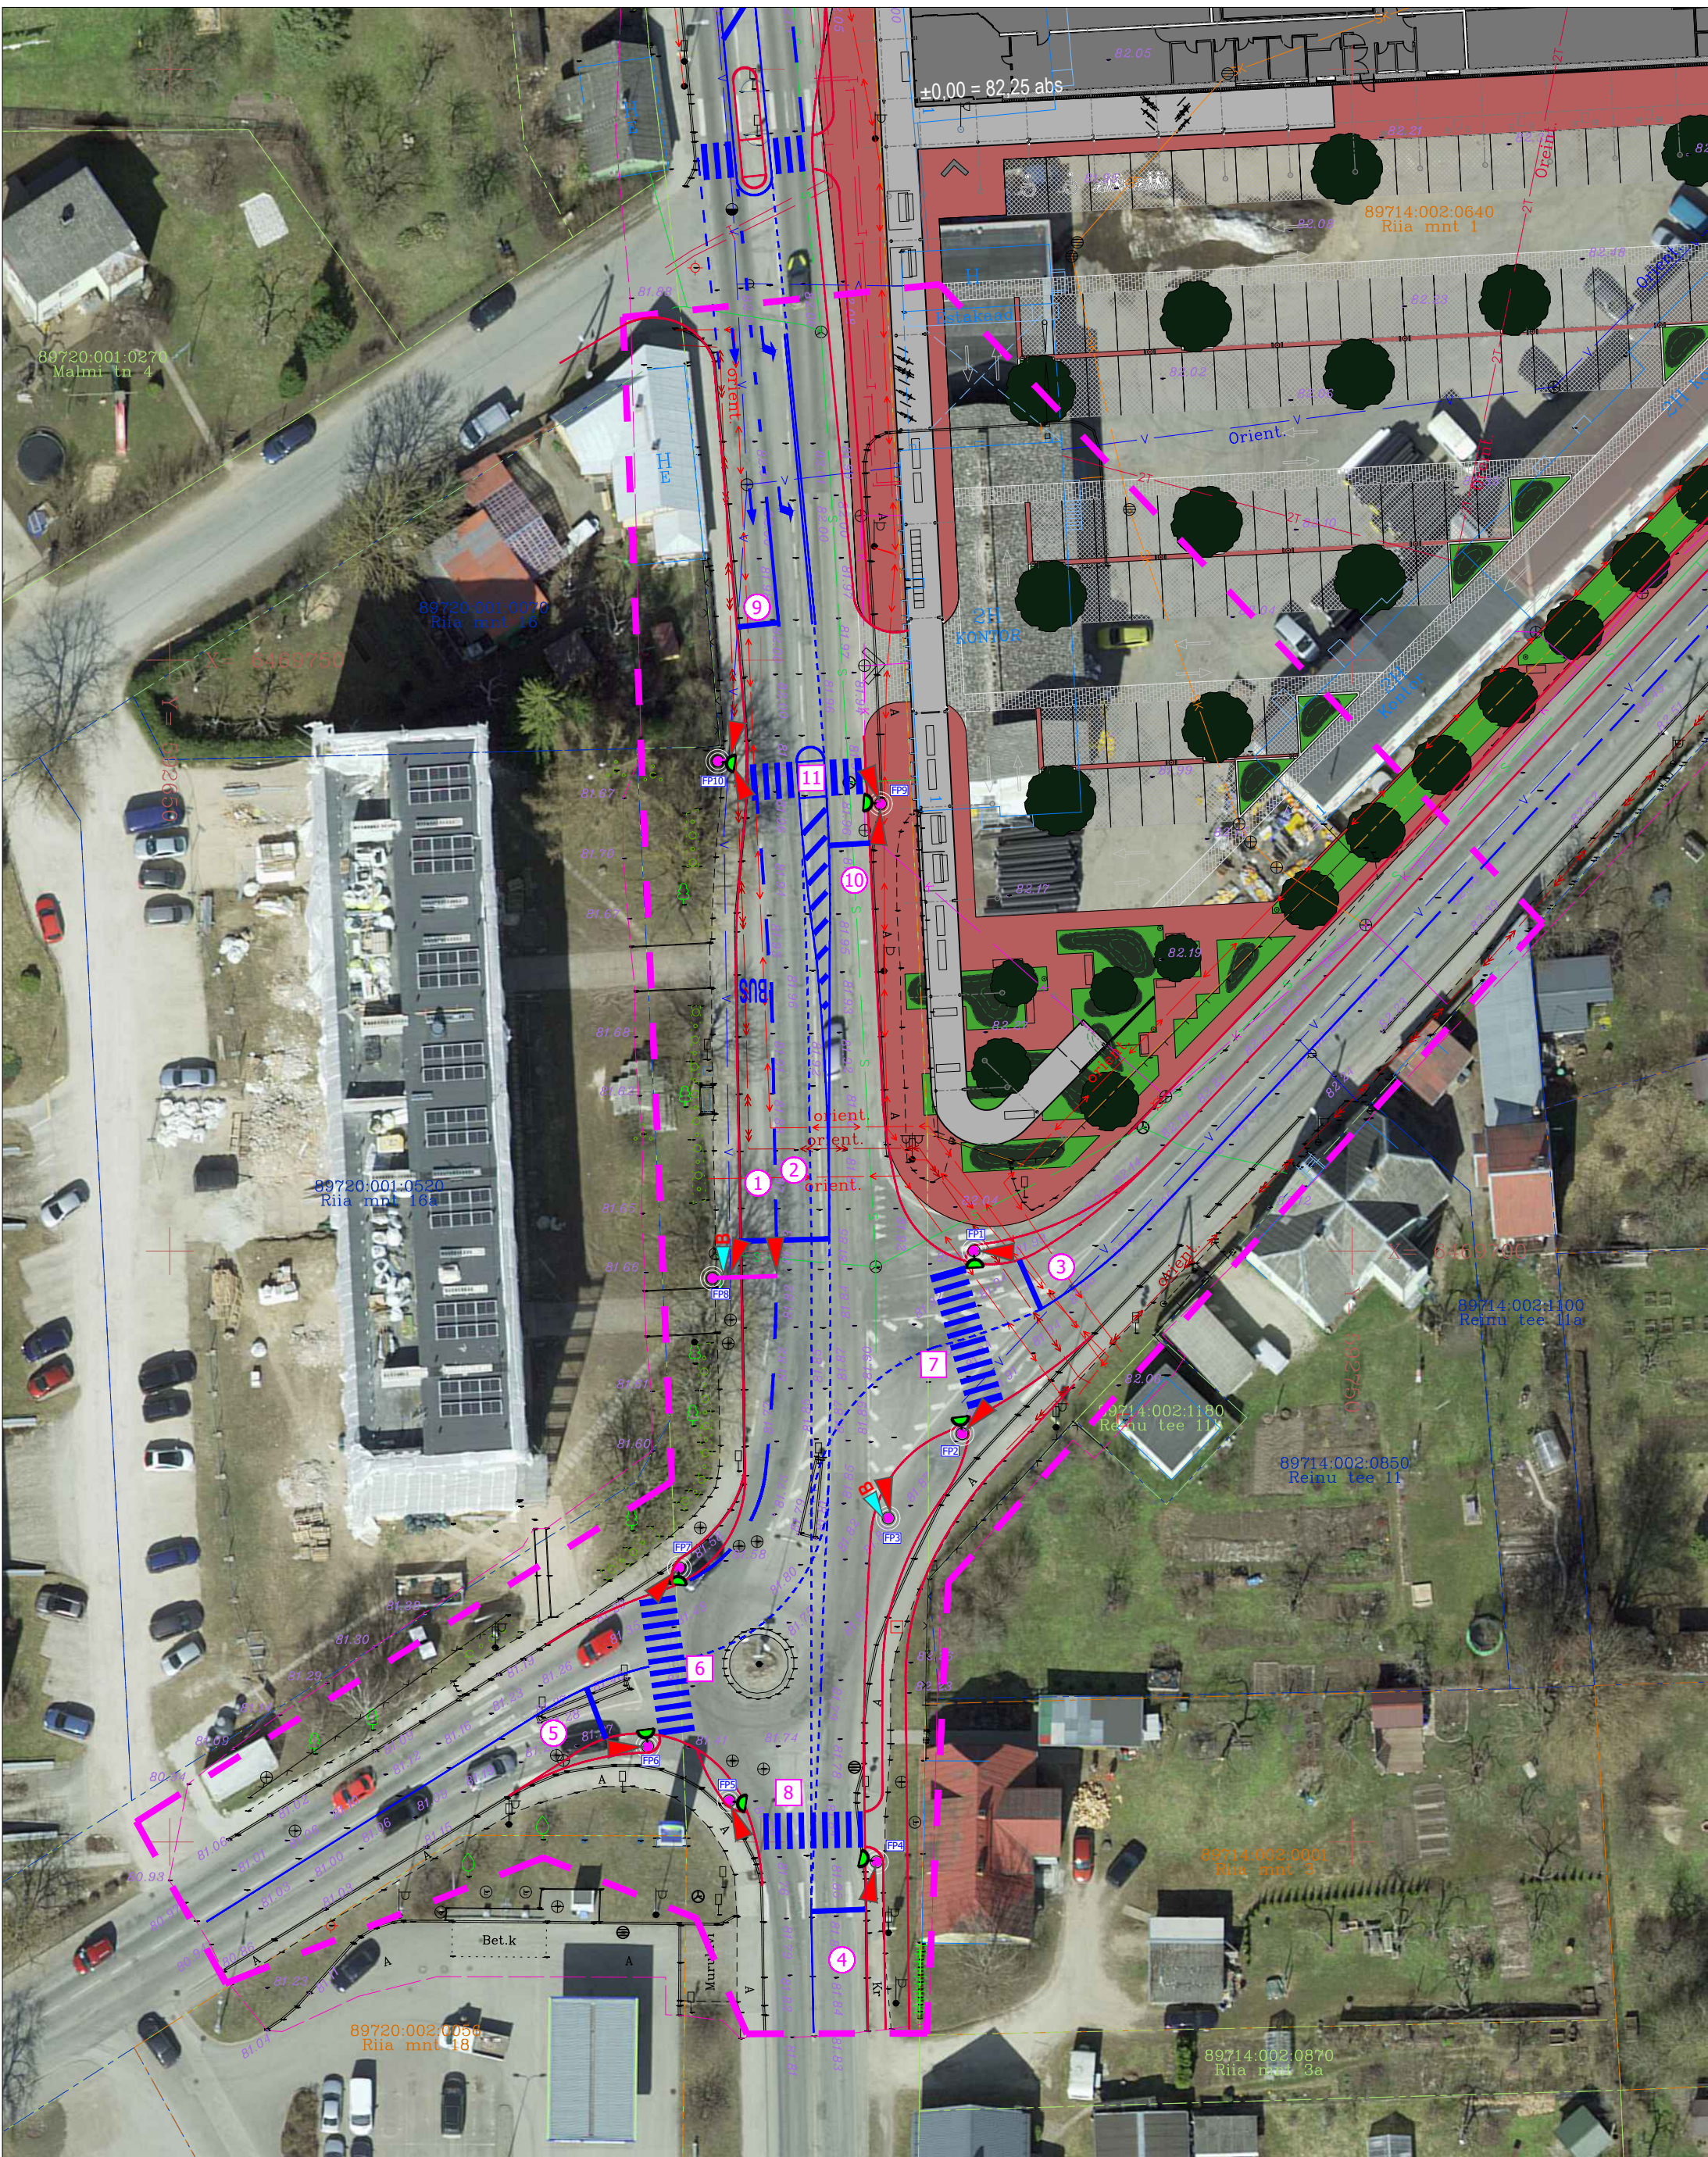

Leppemärgid

- ① sõiduki foorigrupp
- ⑧ jalakäija foorigrupp
- foorikandur ja kanduri number
- ▲ sõidukifoor 11
- ▲ ühistranspordifoor 51
- jalakäijafoor 92



Liikluslahendus OÜ

Ristimetsa, Veeu küla 60536 Tartu vald, Tartumaa,
tel: +372 52 38 707
E-mail: info@liikluslahendus.com
koduleht: http://www.liikluslahendus.com/

Tellija: **EXTech Design OÜ**
info@extech.ee

Koostas S. Sannik

MTR reg: ELK 000020

Töö nr:

240703

Projekti nimetus:

Viljandi linn, Riia mnt ja Reinu tee ristmiku foorikorralduse eskiis

Joonise nimetus:

Asendiplaan ortofotoga

Kuupäev

20.02.2024.a.

Leht	Lehti
------	-------

1	1
---	---

Mõõt	1 : 500
------	---------