


Planeeritava ala kvartal	Planeeritava kundi positsiooni tunnus või nimetus (POS)	Planeeritava kundi pindala m <sup>2</sup>	Krundi kasutamise sihtistatuse	Hoonete suurim lubatud arv	Hoonete suurim lubatud ehitisealune pind m <sup>2</sup>	Hoonete suurim lubatud maksimaalne kõrgus (abs. m)	Parkimiskohade nõutud arv kundi	Hoonete maksimaalne brutopind kundi m <sup>2</sup>
1	1-1	1035	EP	3	311	81,00	3	300
	1-2	875	EP	3	263	81,00	3	300
	1-3	899	EP	3	270	80,50	3	300
2	2-1	949	EP	3	285	80,00	3	250
	2-2	1216	EP	3	365	79,50	3	250
	2-3	1143	EP	3	343	79,50	3	250
	2-4	907	EP	3	272	80,00	3	250
	2-5	886	EP	3	266	80,00	3	250
	2-6	876	EP	3	263	80,00	3	250
	2-7	909	EP	3	273	80,00	3	250
	2-8	949	EP	3	285	79,50	3	250
	2-9	986	EP	3	296	79,00	3	250
	2-10	1056	EP	3	317	79,00	3	250
3	3-1	1351	EP	3	338	78,00	3	350
	3-2	1574	EP	3	350	77,50	3	350
	3-3	1601	EP	3	350	76,50	3	350
	3-4	1552	EP	3	350	75,50	3	350
	3-5	1391	EP	3	348	75,50	3	350
	3-6	1357	EP	3	339	75,50	3	350
5	5-1	931	EP	3	279	79,50	3	250
	5-2	1149	EP	3	345	79,50	3	250
	5-3	1169	EP	3	350	79,50	3	250
	5-4	993	EP	3	298	79,00	3	250
	5-5	846	EP	3	254	79,50	3	250
	5-6	715	EP	3	215	79,50	3	250
	5-7	728	EP	3	218	79,50	3	250
	5-8	739	EP	3	222	79,00	3	250
	8-5	6385	LT	0	0	0,00	0	0
	8-6	3802	LT	0	0	0,00	0	0
	Tuule tänav*	3571*	LT	0	0	0,00	0	0
	Järveotsa puiestee*	24953*	LT	0	0	0,00	0	0
	Järveotsa*	199657*	HM	0**	0**	0**	0	0

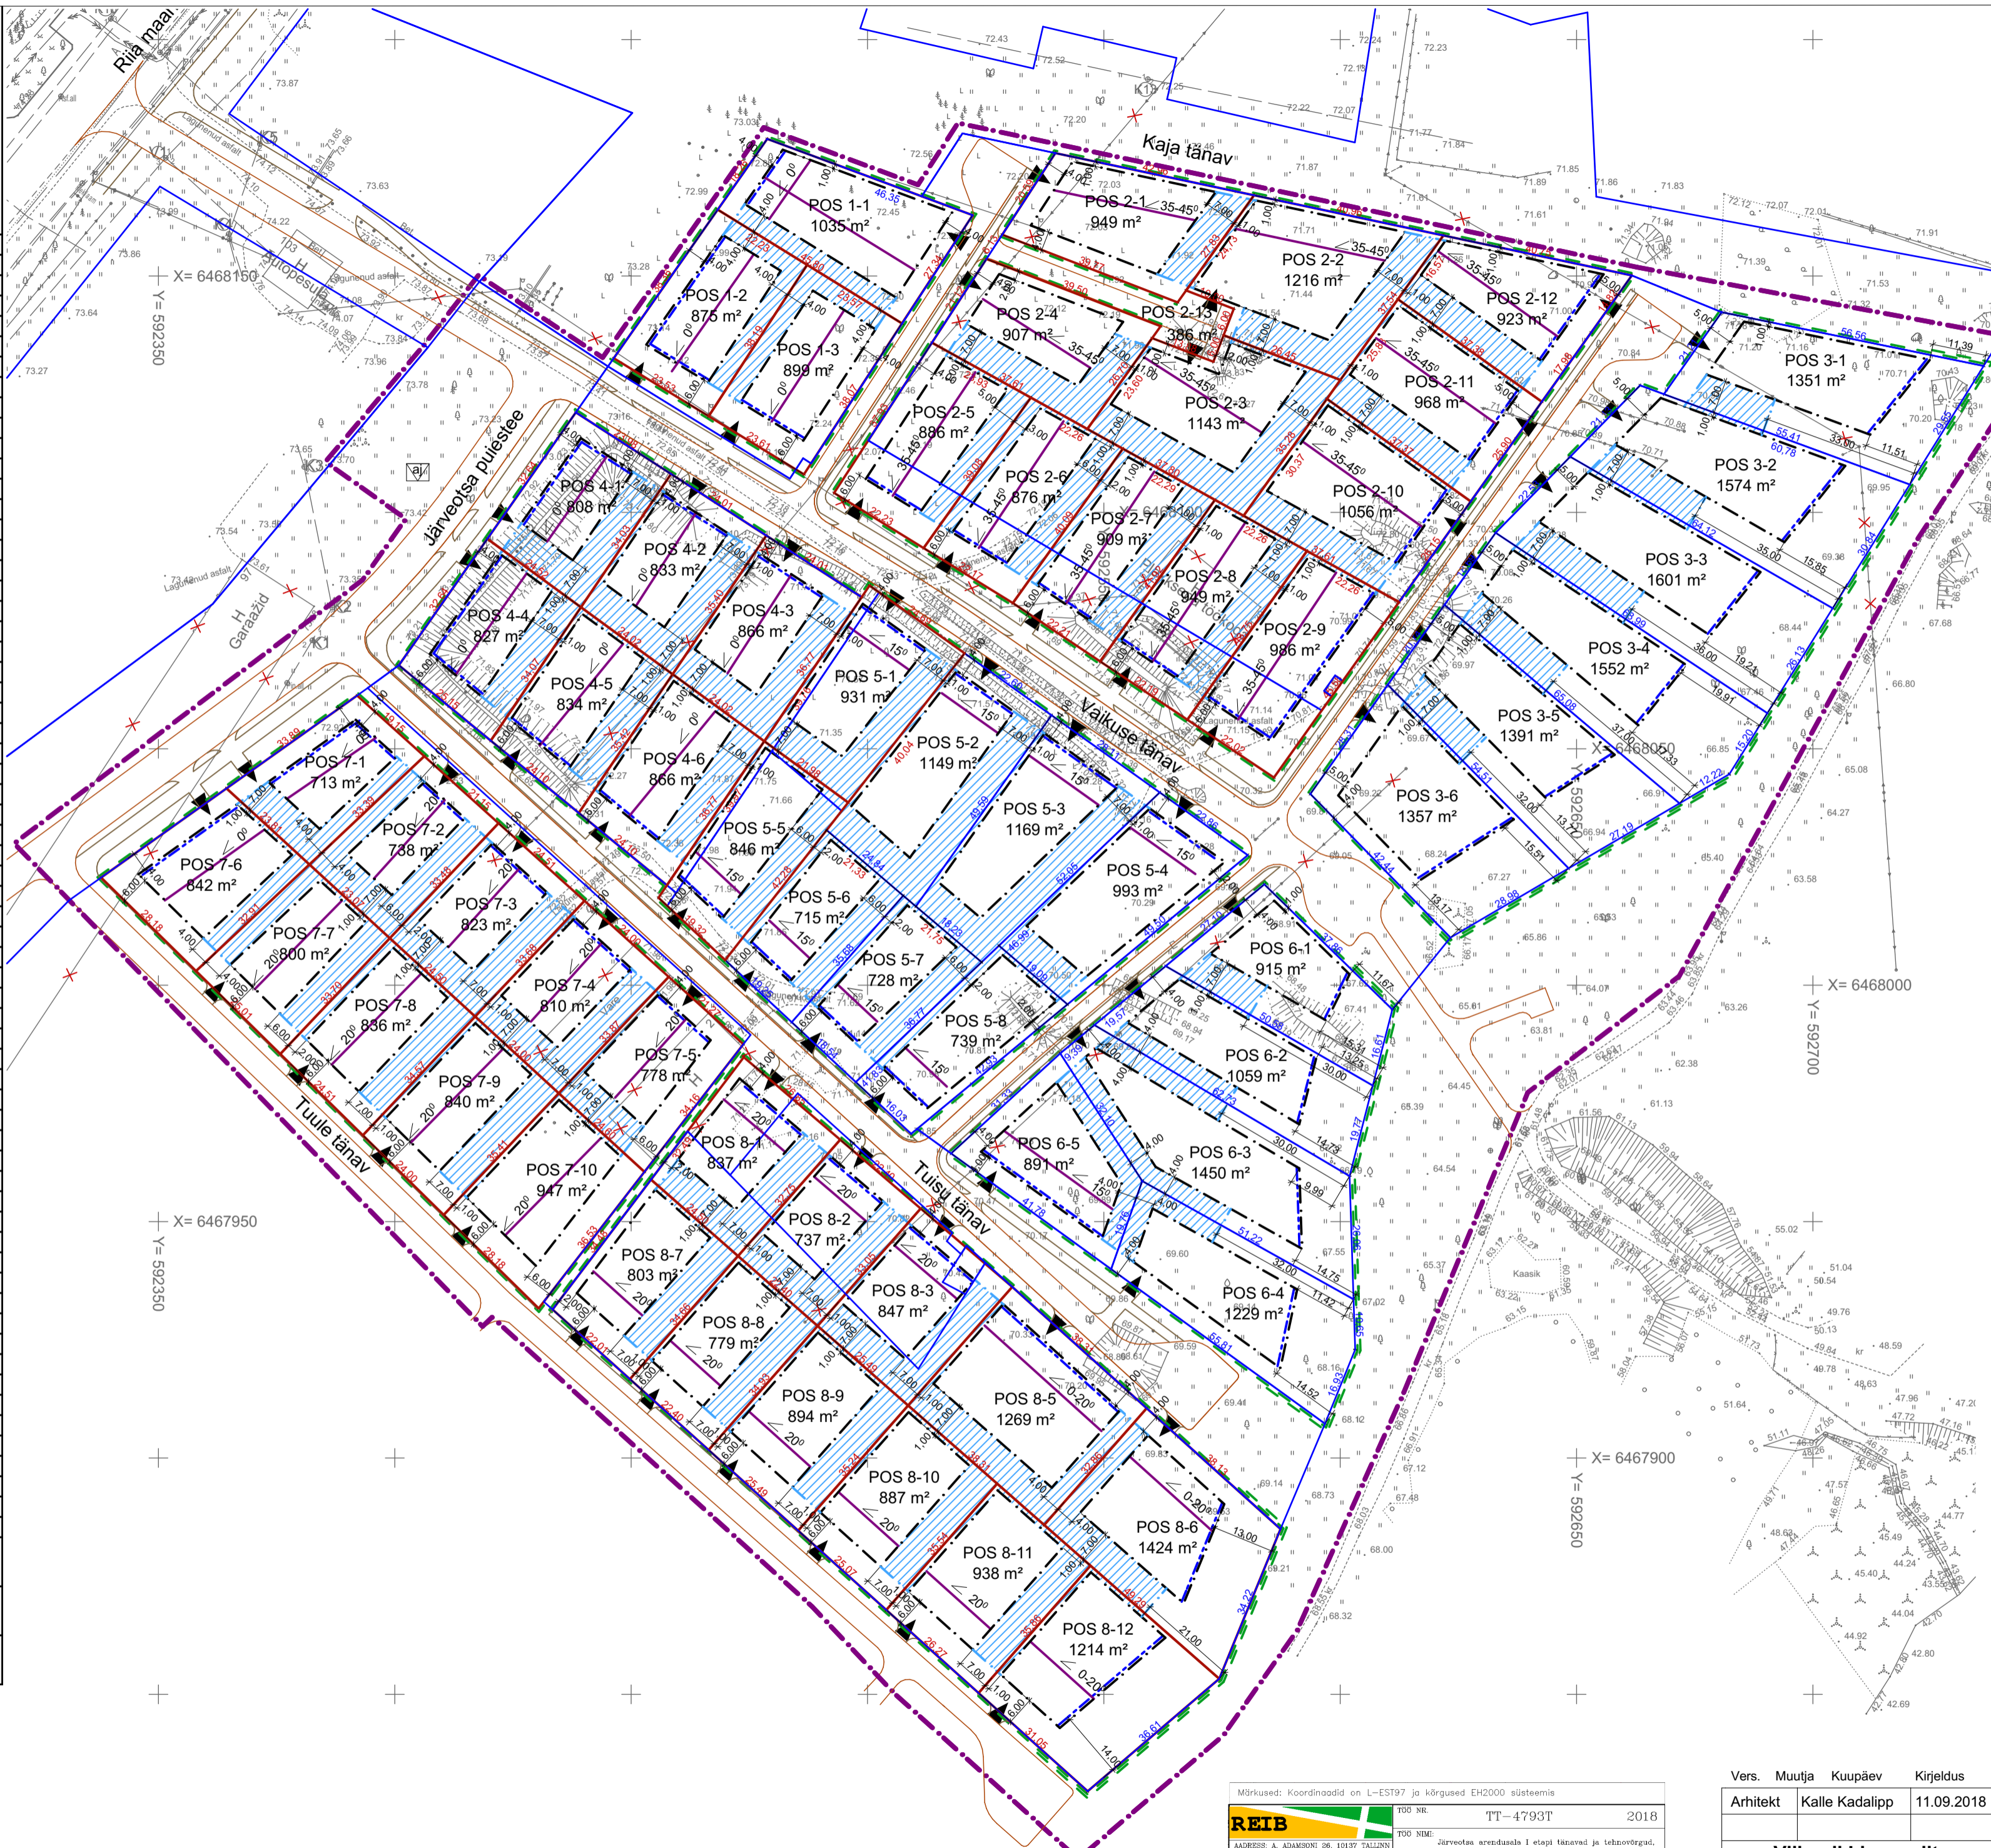

- ### Tingmärgid
- PLANEERINGUALA PIIR
  - POS 3-1  
1351 m<sup>2</sup>
  - KRUNDI TUNNUS  
KRUNDI PINDALA
  - OLEVA KATASTRIRIIGI, KINNISTU PIIR
  - PLANEERITUD KRUNDI PIIR
  - KRUNDI HOONESTUSALA
  - TINGIMUSTEGA HOONESTUSALA. HOONESTUSALA, KUS HOONESTAMISEKS TULEB TAOTLEDA NAABRI NÕUSOLEK
  - KOHUSTUSLIK EHTISJÕON
  - HOONE KATUSEKALDE (PÕHIMAHU) DOMINEERIV SUUND / KATUSEKALDE NURK
  - JUURDEPÄÄS KRUNDILE
  - KRUNDI PIIRILE PIIRDE RAJAMISE KOHUSTUS / HEKI KOHUSTUS
  - LIKVIDEERITAV / KASUTUSEST VÄLJA JÄETAV OBJEKT
  - PLANEERITUD KOMPAKTALAJAAM

- MÄRKUSED:
1. Krundite piiri mõõdud ja krundide pindalad täpsustatakse katastrimõõdistamisel.
  2. Nõuded hoonete paiknemisele ja ehitiste arhitektuurilised ja kujunduslikud nõuded vt. seletuskiri punkt 8 ja joonis DP-1-05.
  3. Tehnovõrgud vt. joonis DP-1-03

Märkused: 1)\* Haaratud planeeringusse osaliselt.  
2)\*\* Planeeritava alale jäävas osas

Märkused: Koordinaadid on L-ES797 ja kõrgused EH2000 süsteemis

<b>REIB</b>	Töö nr:	TT-4793T	2018
ADRESS: A. ADAMSONI 26, 10137 TALLINN	Töö nimi:	Järveotsa arendusala I etapi tänavad ja tehnovõrgud, kogu-geodeetilised uurimised	
TEL: 661 3742 www.reib.ee	ASUKOHT:	Järveotsa arendusala	
REG. KOOD: 75005222-0001, SIISLA TÜRMI 4	ASUKOHT:	Viljandi linn	LEHT 1 LEHTI 1 MÕÕT 1:500
TEOSTAS: S. Kõksmägi	MOONIS:	Viljandi maakond	
TEOSTAS: G. Anson	MOONIS:	MAA-ALA PIAAN TEHNOVÕRKGUURIGA. Esialgne joonis 110418	
TEOSTAS: J. Epp	REG. KOOD:	75005222-0001	TEL: 735 7140 FAKS: 735 7141

Vers. Muutja Kuupäev Kirjeldus					
Arhitekt	Kalle Kadaipp	11.09.2018			
<b>ARHITEKTUURIBÜROO JVR OÜ</b>					
PALDISKI MNT. 26A 10149 TALLINN, Tel. 6613753, +372 56 905 411 velle@jvr.ee, Reg. Nr. EP 10382089-0001					
Reg. kood. 75005222, Linnu 2, 71020 Viljandi, Viljandimaa					
<b>Tellijal Viljandi Linnavalitsus</b>					
Järveotsa eramutestruktuuri osa detailplaneeringu koostamine					
Järveotsa linnaosa, Viljandi linn, Viljandimaa					
Töö	01022018	Staad.	DP	Vers.	01
Põhijoonis					M 1:1000
					DP-1-01