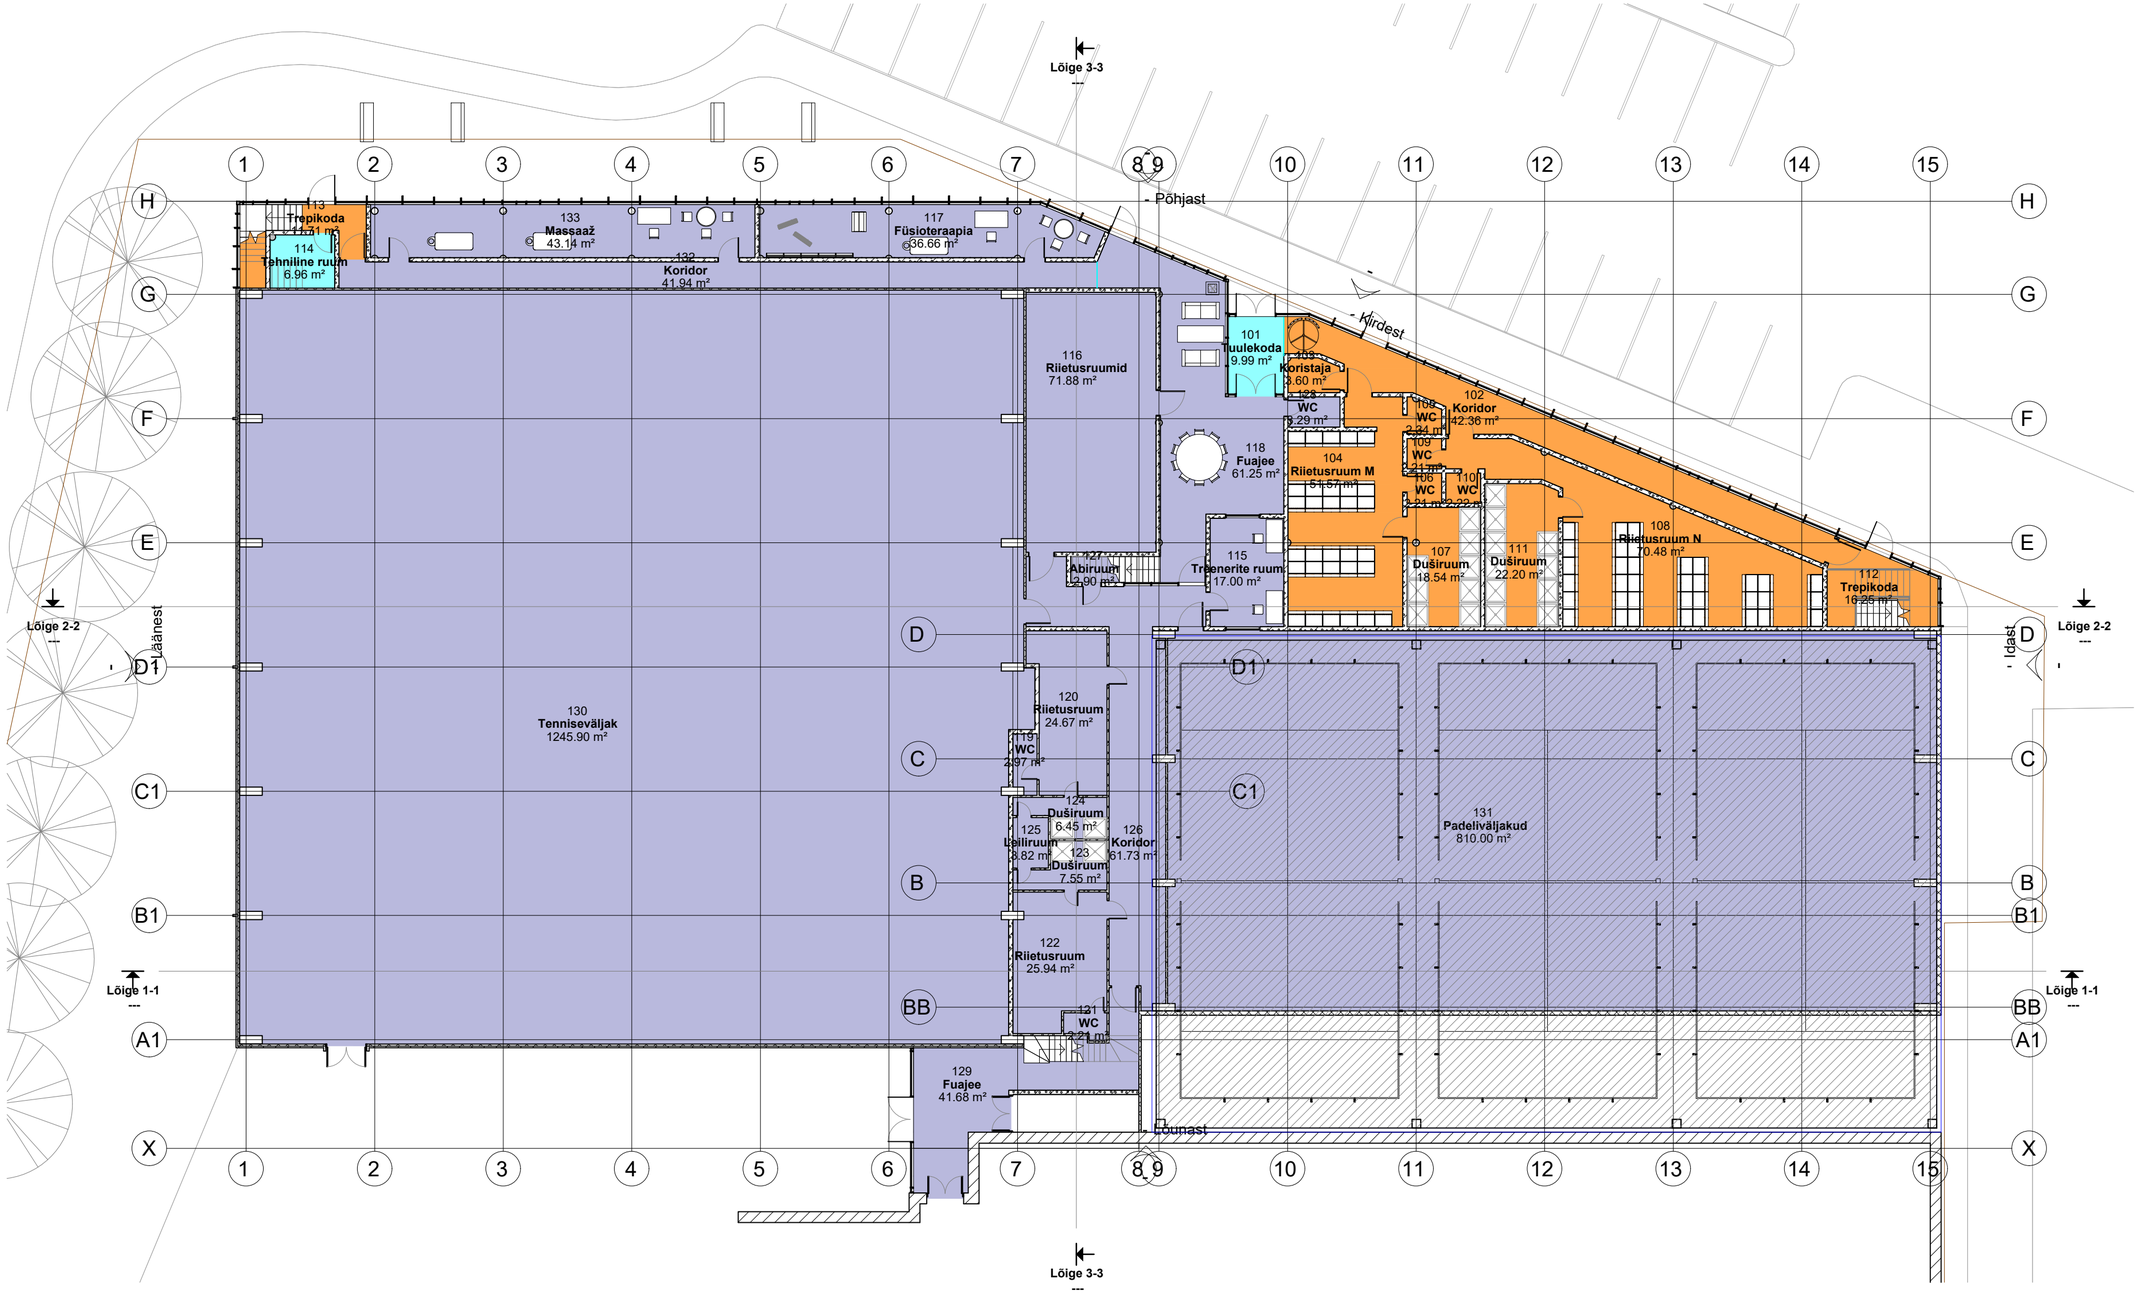
Lõige 3-3
Põhjast
Kirdest
Läänest
Idast
Lõige 2-2
Lõige 1-1
Lõunast
113 Trepikoda 14.31 m²
114 Tehniline ruum 6.96 m²
133 Massaaž 43.14 m²
132 Koridor 41.94 m²
117 Füsioteraapia 36.66 m²
130 Tenniseväljak 1245.90 m²
116 Riietusruumid 71.88 m²
101 Tuulekoda 9.99 m²
103 Koristaja 3.60 m²
128 WC 3.29 m²
102 Koridor 42.36 m²
118 Fuajee 61.25 m²
104 Riietusruum M 51.57 m²
108 WC 2.84 m²
109 WC 2.84 m²
106 WC 2.84 m²
110 WC 2.72 m²
107 Duširuum 18.54 m²
111 Duširuum 22.20 m²
108 Riietusruum N 70.48 m²
112 Trepikoda 16.25 m²
115 Treenerite ruum 17.00 m²
127 Abiruum 2.90 m²
120 Riietusruum 24.67 m²
119 WC 2.97 m²
124 Duširuum 6.45 m²
125 Leiliruum 3.82 m²
126 Koridor 61.73 m²
123 Duširuum 7.55 m²
122 Riietusruum 25.94 m²
121 WC 2.21 m²
129 Fuajee 41.68 m²
131 Padeliväljakud 810.00 m²