














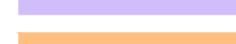





















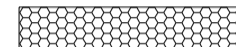

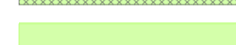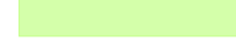






TINGMÄRGID

-  PROJEKTEERITUD SÕIDUTEE GRANITÄÄREKIVI (90x15x29cm; h=0cm)
-  PROJEKTEERITUD SÕIDUTEE BETOONÄÄREKIVI (80x15x29cm; h=10cm)
-  PROJEKTEERITUD SÕIDUTEE BETOONÄÄREKIVI (80x15x29cm; h=4cm)
-  PROJEKTEERITUD SÕIDUTEE BETOONÄÄREKIVI (80x15x29cm; h=0cm)
-  PROJEKTEERITUD SÕIDUTEE BETOONÄÄREKIVI (80x15x29cm; h=muutuv)
-  PROJEKTEERITUD KÖNNITEE BETOONÄÄREKIVI (100x8x20cm; h=0cm)
-  PROJEKTEERITUD KATTE SERV
-  PROJEKTEERITUD BETOONPLAADID (30x30x6cm)
-  PROJEKTEERITUD PÕRKEPIIRE JALAKÄIA RINNATISEGA
-  PROJEKTEERITUD MAHAVIGU TERMINAL
-  PROJEKTEERITUD TORUPIIRE
-  PROJEKTEERITUD DEFORMATSIOONIVUUK
-  PROJEKTEERITUD SÕIDUTEE ASFALKATE
-  PROJEKTEERITUD SÕIDUTEE ASFALKATE ILMA KÜLMAKAITSEKIHITA
-  PROJEKTEERITUD MAHASÕIDU ASFALKATE
-  PROJEKTEERITUD KÖNNITEE ASFALKATE
-  PROJEKTEERITUD KÖNNITEE ASFALKATE LIHTSUSTATUD KONSTRUKTSIOONIGA PUUVUURTE KAITSEKS
-  PROJEKTEERITUD SÕIDUTEE BETOONKIVIKATE
-  PROJEKTEERITUD KÖNNITEE BETOONKIVIKATE
-  PROJEKTEERITUD LIIKLUSVÄLINE BETOONKIVIKATE
-  PROJEKTEERITUD EBATASANE LOODUSKIVISILLUTIS
-  PROJEKTEERITUD MURUKIVI
-  PROJEKTEERITUD HALIASALA
-  PROJEKTEERITUD SIDUMATA KATE
-  PROJEKTEERITUD MUMMKIVI / TRIBUKIVI
-  VIILANDI MAASTIKUKAITSEALA
-  JUUREKAITSEALA
-  PROJEKTEERITUD TEEKATTEMÄRGISTUS
-  PROJEKTEERITUD LIIKLUSMÄRGIPOST
-  PROJEKTEERITUD LIIKLUSMÄRK
-  LIIKLUSMÄRGI SUURUSGRUPP
-  221 (1)
-  OLEMASOLEV LIIKLUSMÄRK
-  221 *
-  PROJEKTEERITUD RESTKAEV
-  LIKVIDEERITAV OBJEKT
-  35.50
-  PROJEKTEERITUD HORISONTAAL JA KÕRGUSARV
-  35.50
-  OLEMASOLEV HORISONTAAL JA KÕRGUSARV
-  PROJEKTEERITUD NÕLV
-  PROJEKTEERITUD KÕRGHALJASTUS - PERSPEKTIIVNE
-  MUINSUSKAITSE ALUNE OBJEKT KOOS KAITSEVÕNDIGA



Märkused:

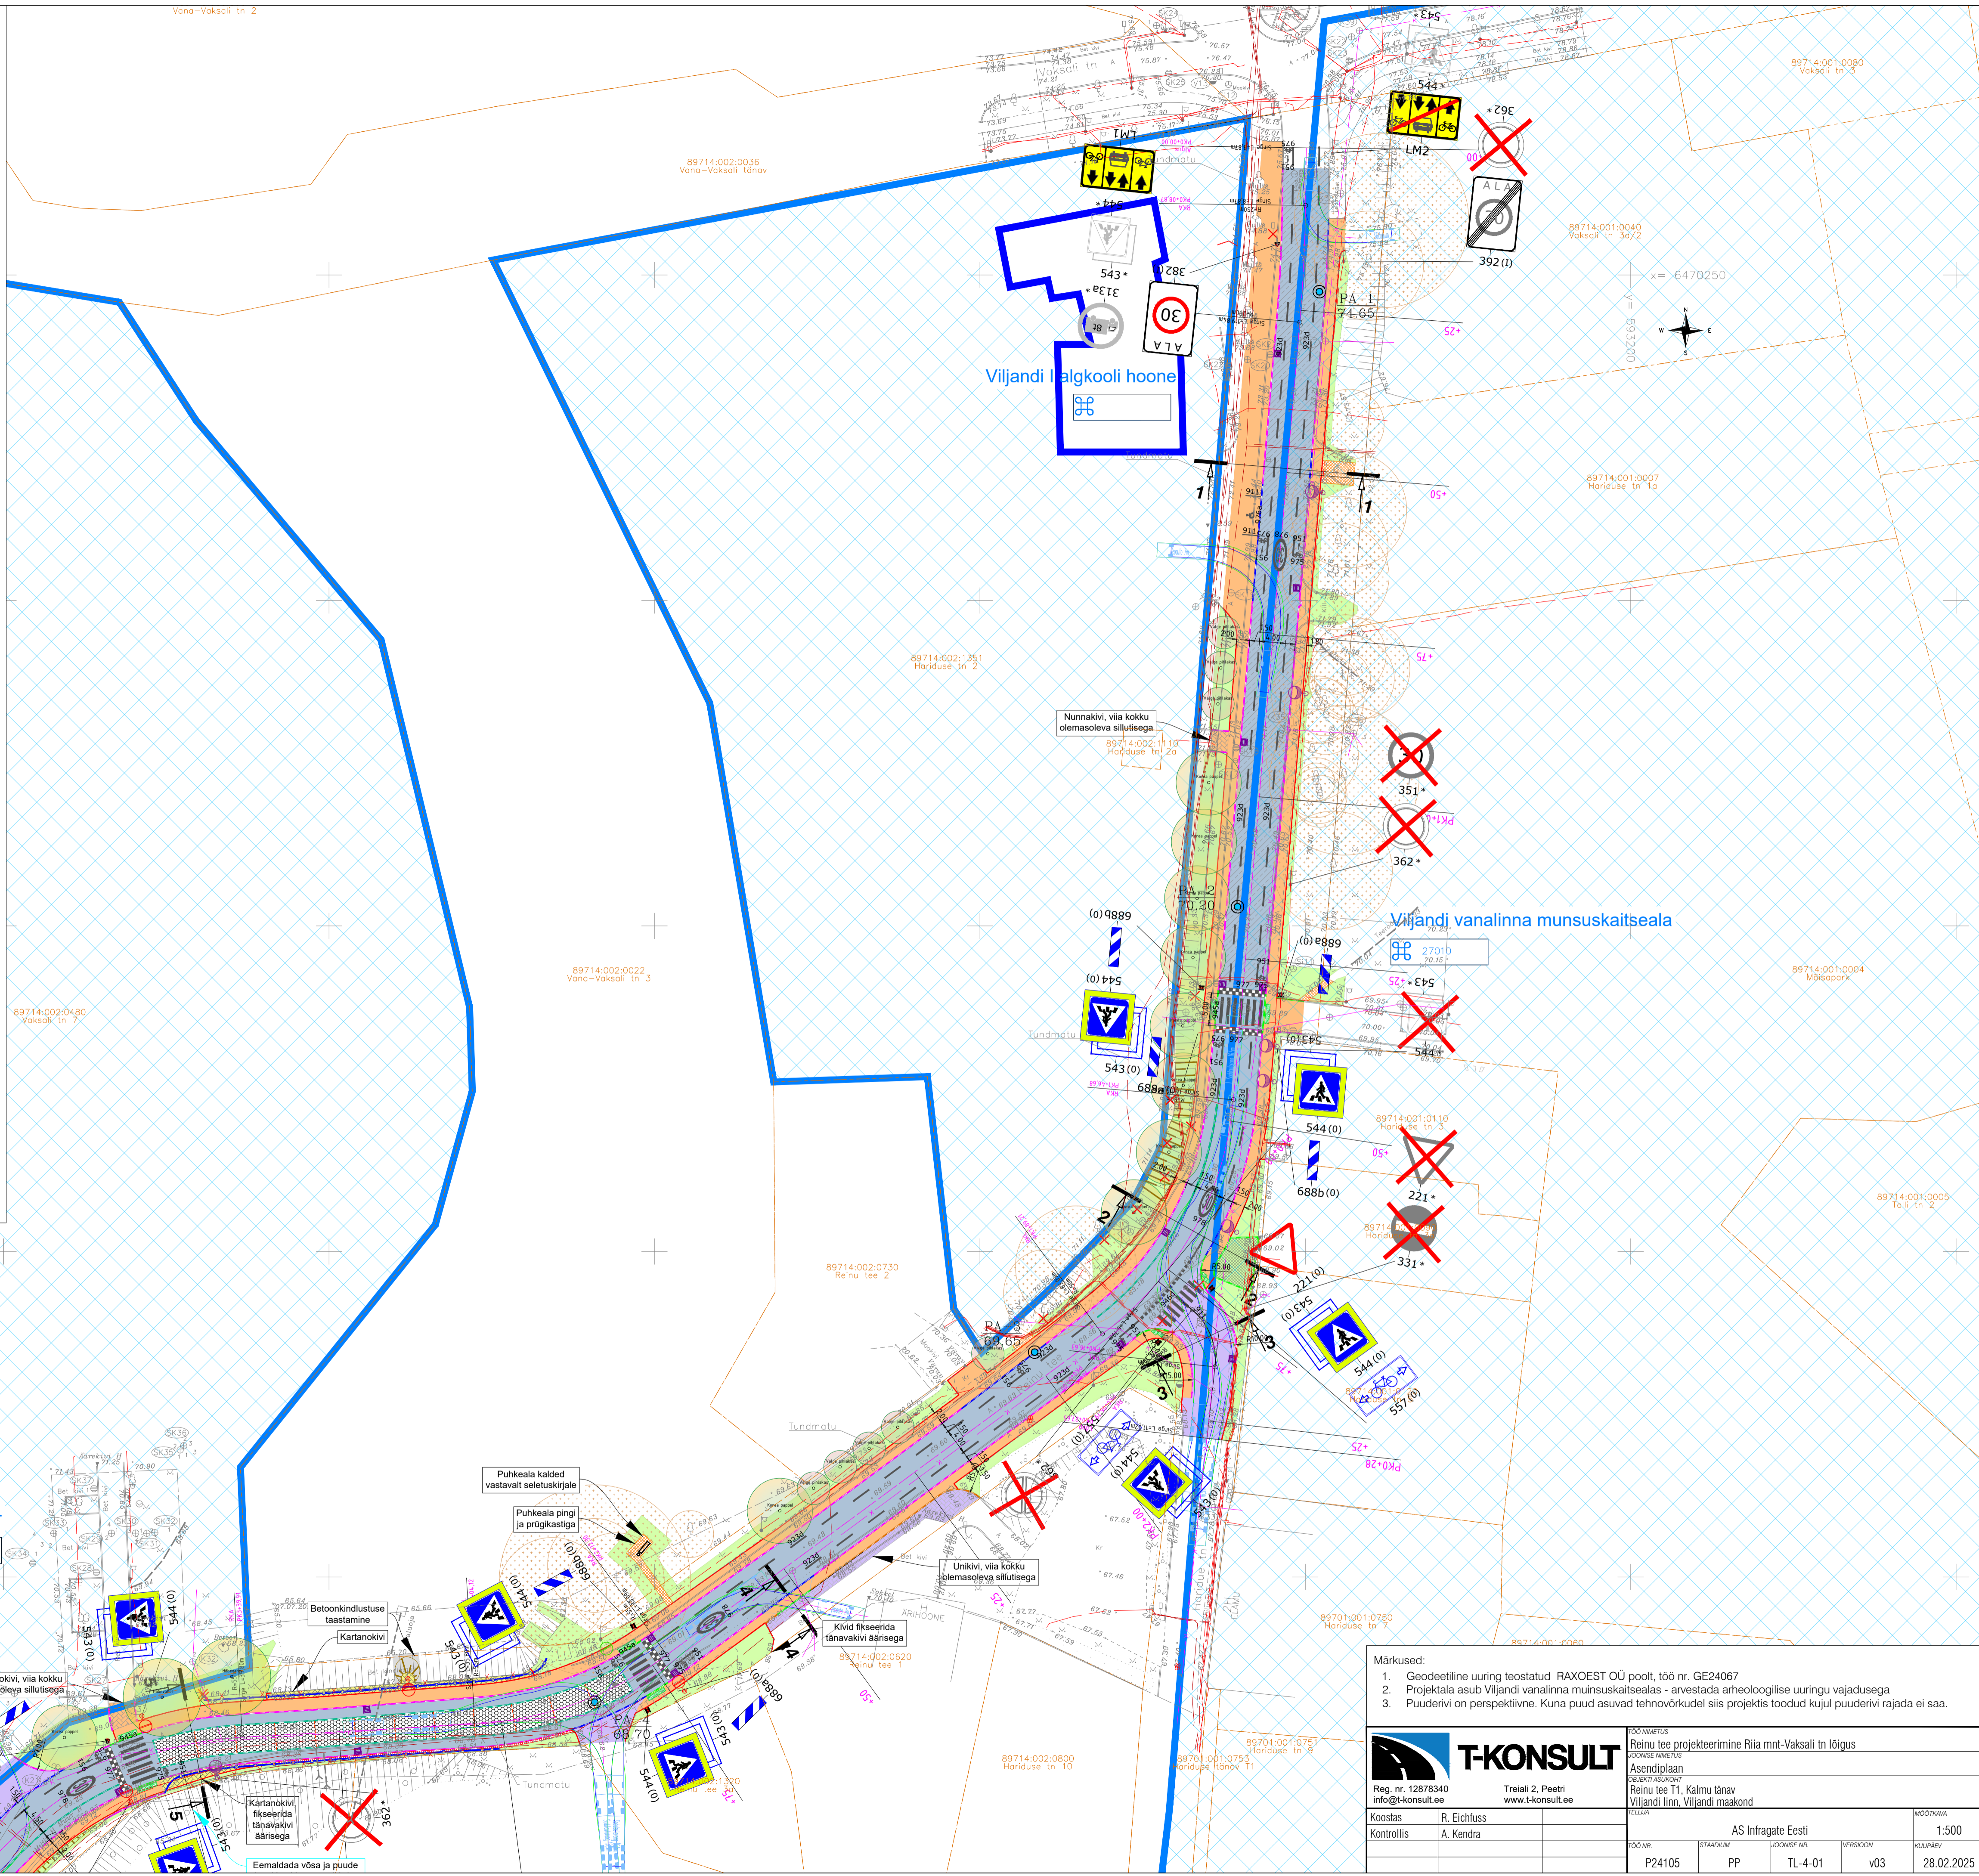- Geodeetiline uuring teostatud RAXOEST OÜ poolt, töö nr. GE24067
- Projektala asub Viljandi vanalinna muinsuskaitsealas - arvestada arheoloogilise uuringu vajadusega
- Puuderivi on perspektiivne. Kuna puud asuvad tehnoorkudel siis projektis toodud kujul puuderivi rajada ei saa.

T-KONSULT		Reinu tee projekteerimine Riia mnt-Vaksali tn lõigus	
Reg. nr. 12878340 info@t-konsult.ee		Treiiali 2, Peetri www.t-konsult.ee	
Koostas	R. Eichluss	MOOTKAVA	
Kontrollis	A. Kendra	1:500	
AS Infragate Eesti		P24105 PP TL-4-01 v03 28.02.2025	