
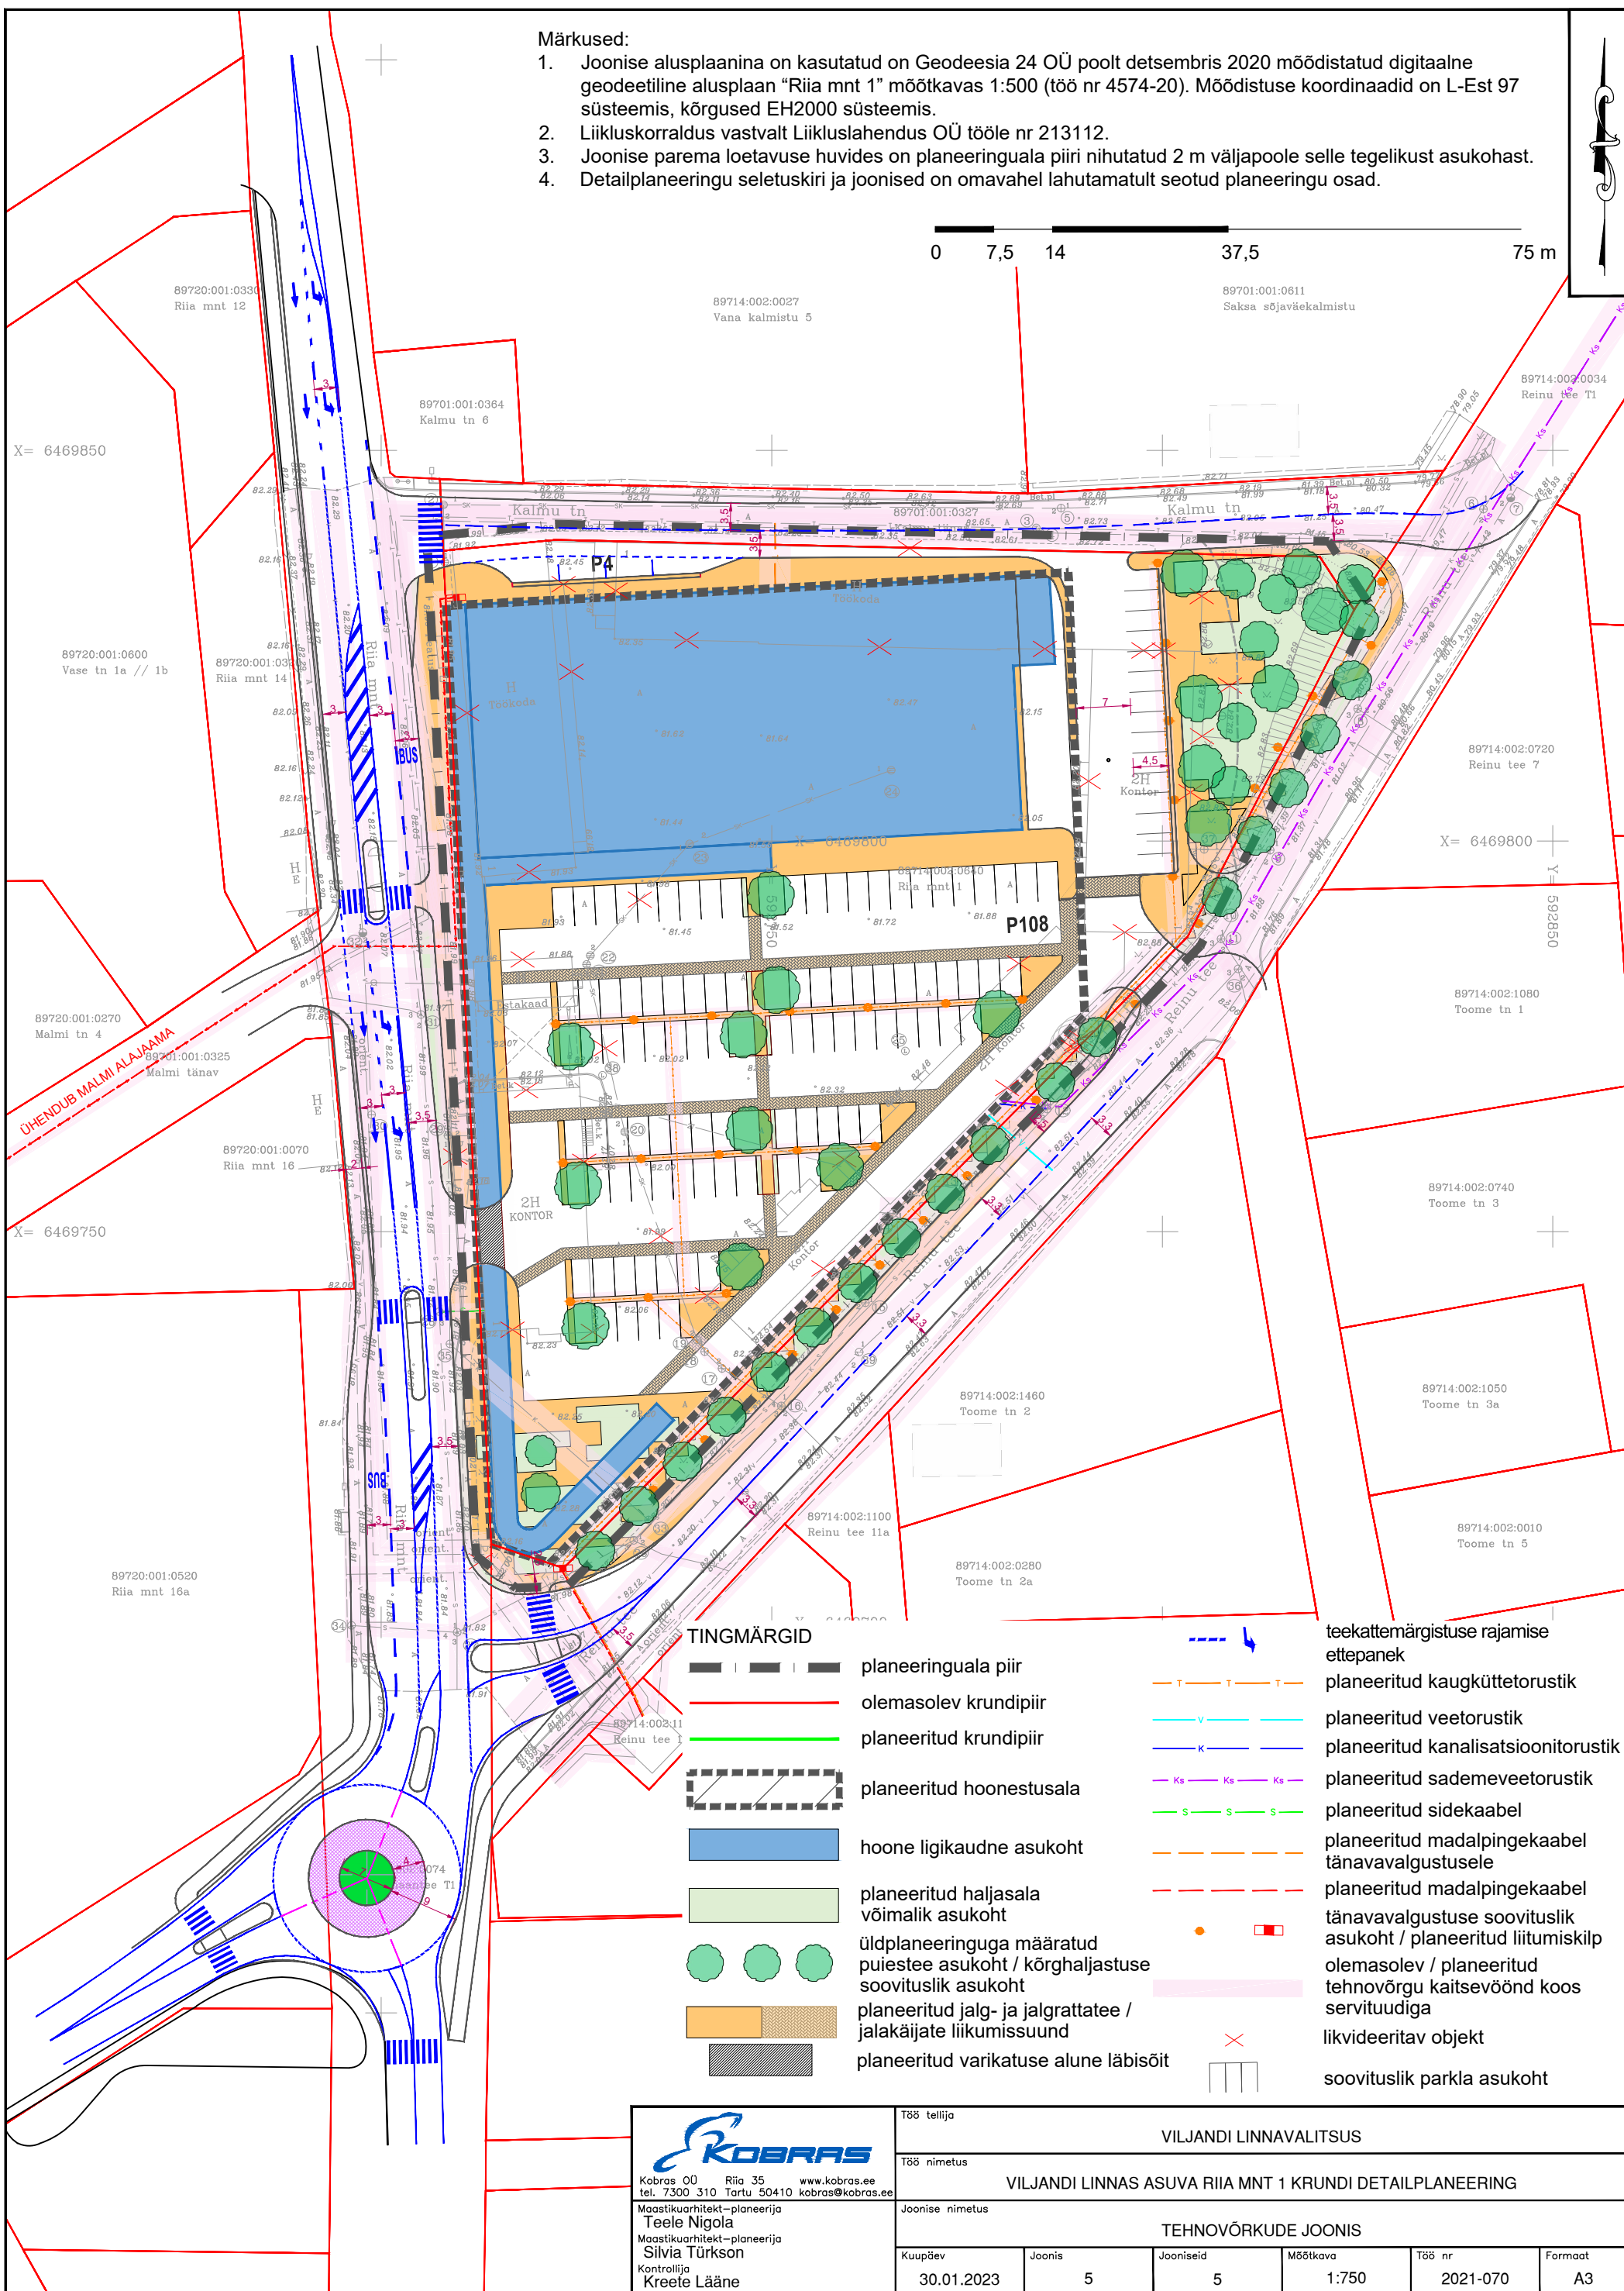


Märkused:

1. Joonise alusplaanina on kasutatud on Geodeesia 24 OÜ poolt detsembris 2020 mõõdistatud digitaalne geodeetiline alusplaan "Riia mnt 1" mõõtkavas 1:500 (töö nr 4574-20). Mõõdistuse koordinaadid on L-Est 97 süsteemis, kõrgused EH2000 süsteemis.
2. Liikluskorraldus vastavalt Liikluslahendus OÜ tööle nr 213112.
3. Joonise parema loetavuse huvides on planeeringuala piiri nihutatud 2 m väljapoole selle tegelikust asukohast.
4. Detailplaneeringu seletuskiri ja joonised on omavahel lahutamatu seotud planeeringu osad.

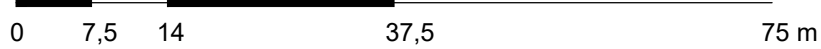

TINGMÄRGID

- | | | | |
|--|--|--|--|
| | planeeringuala piir | | teekatemärgistuse rajamise ettepanek |
| | olemasolev krundipiir | | planeeritud kaugküttetorustik |
| | planeeritud krundipiir | | planeeritud veetorustik |
| | planeeritud hoonestusala | | planeeritud kanalisatsioonitorustik |
| | hoone ligikaudne asukoht | | planeeritud sademeveetorustik |
| | planeeritud haljasala võimalik asukoht | | planeeritud sidekaabel |
| | üldplaneeringuga määratud puistee asukoht / kõrghaljastuse soovituslik asukoht | | planeeritud madalpingekaabel tänavavalgustusele |
| | planeeritud jalg- ja jalgrattatee / jalakäijate liikumissuund | | planeeritud madalpingekaabel tänavavalgustuse soovituslik asukoht / planeeritud liitumiskilp |
| | planeeritud varikatuse alune läbisõit | | olemasolev / planeeritud tehnovõrgu kaitsevõnd koos servituudiga |
| | | | likvideeritav objekt |
| | | | soovuslik parkla asukoht |

<p>Kobras OÜ Riia 35 www.kobras.ee tel. 7300 310 Tartu 50410 kobras@kobras.ee</p> <p>Maastikuarhitekt-planeerija Tele Nigola Maastikuarhitekt-planeerija Silvia Türkson Kontrollija Kreete Lääne</p>	Töö tellija VILJANDI LINNAVALITSUS	
	Töö nimetus VILJANDI LINNAS ASUVA RIIA MNT 1 KRUNDI DETAILPLANEERING	
	Joonise nimetus TEHNOVÕRKUDE JOONIS	
Kuupäev 30.01.2023	Joonis 5	Jooniseid 5
Mõõtkava 1:750	Töö nr 2021-070	Formaat A3